


# CZĘŚĆ RYSUNKOWA PROJEKTU BUDOWLANEGO

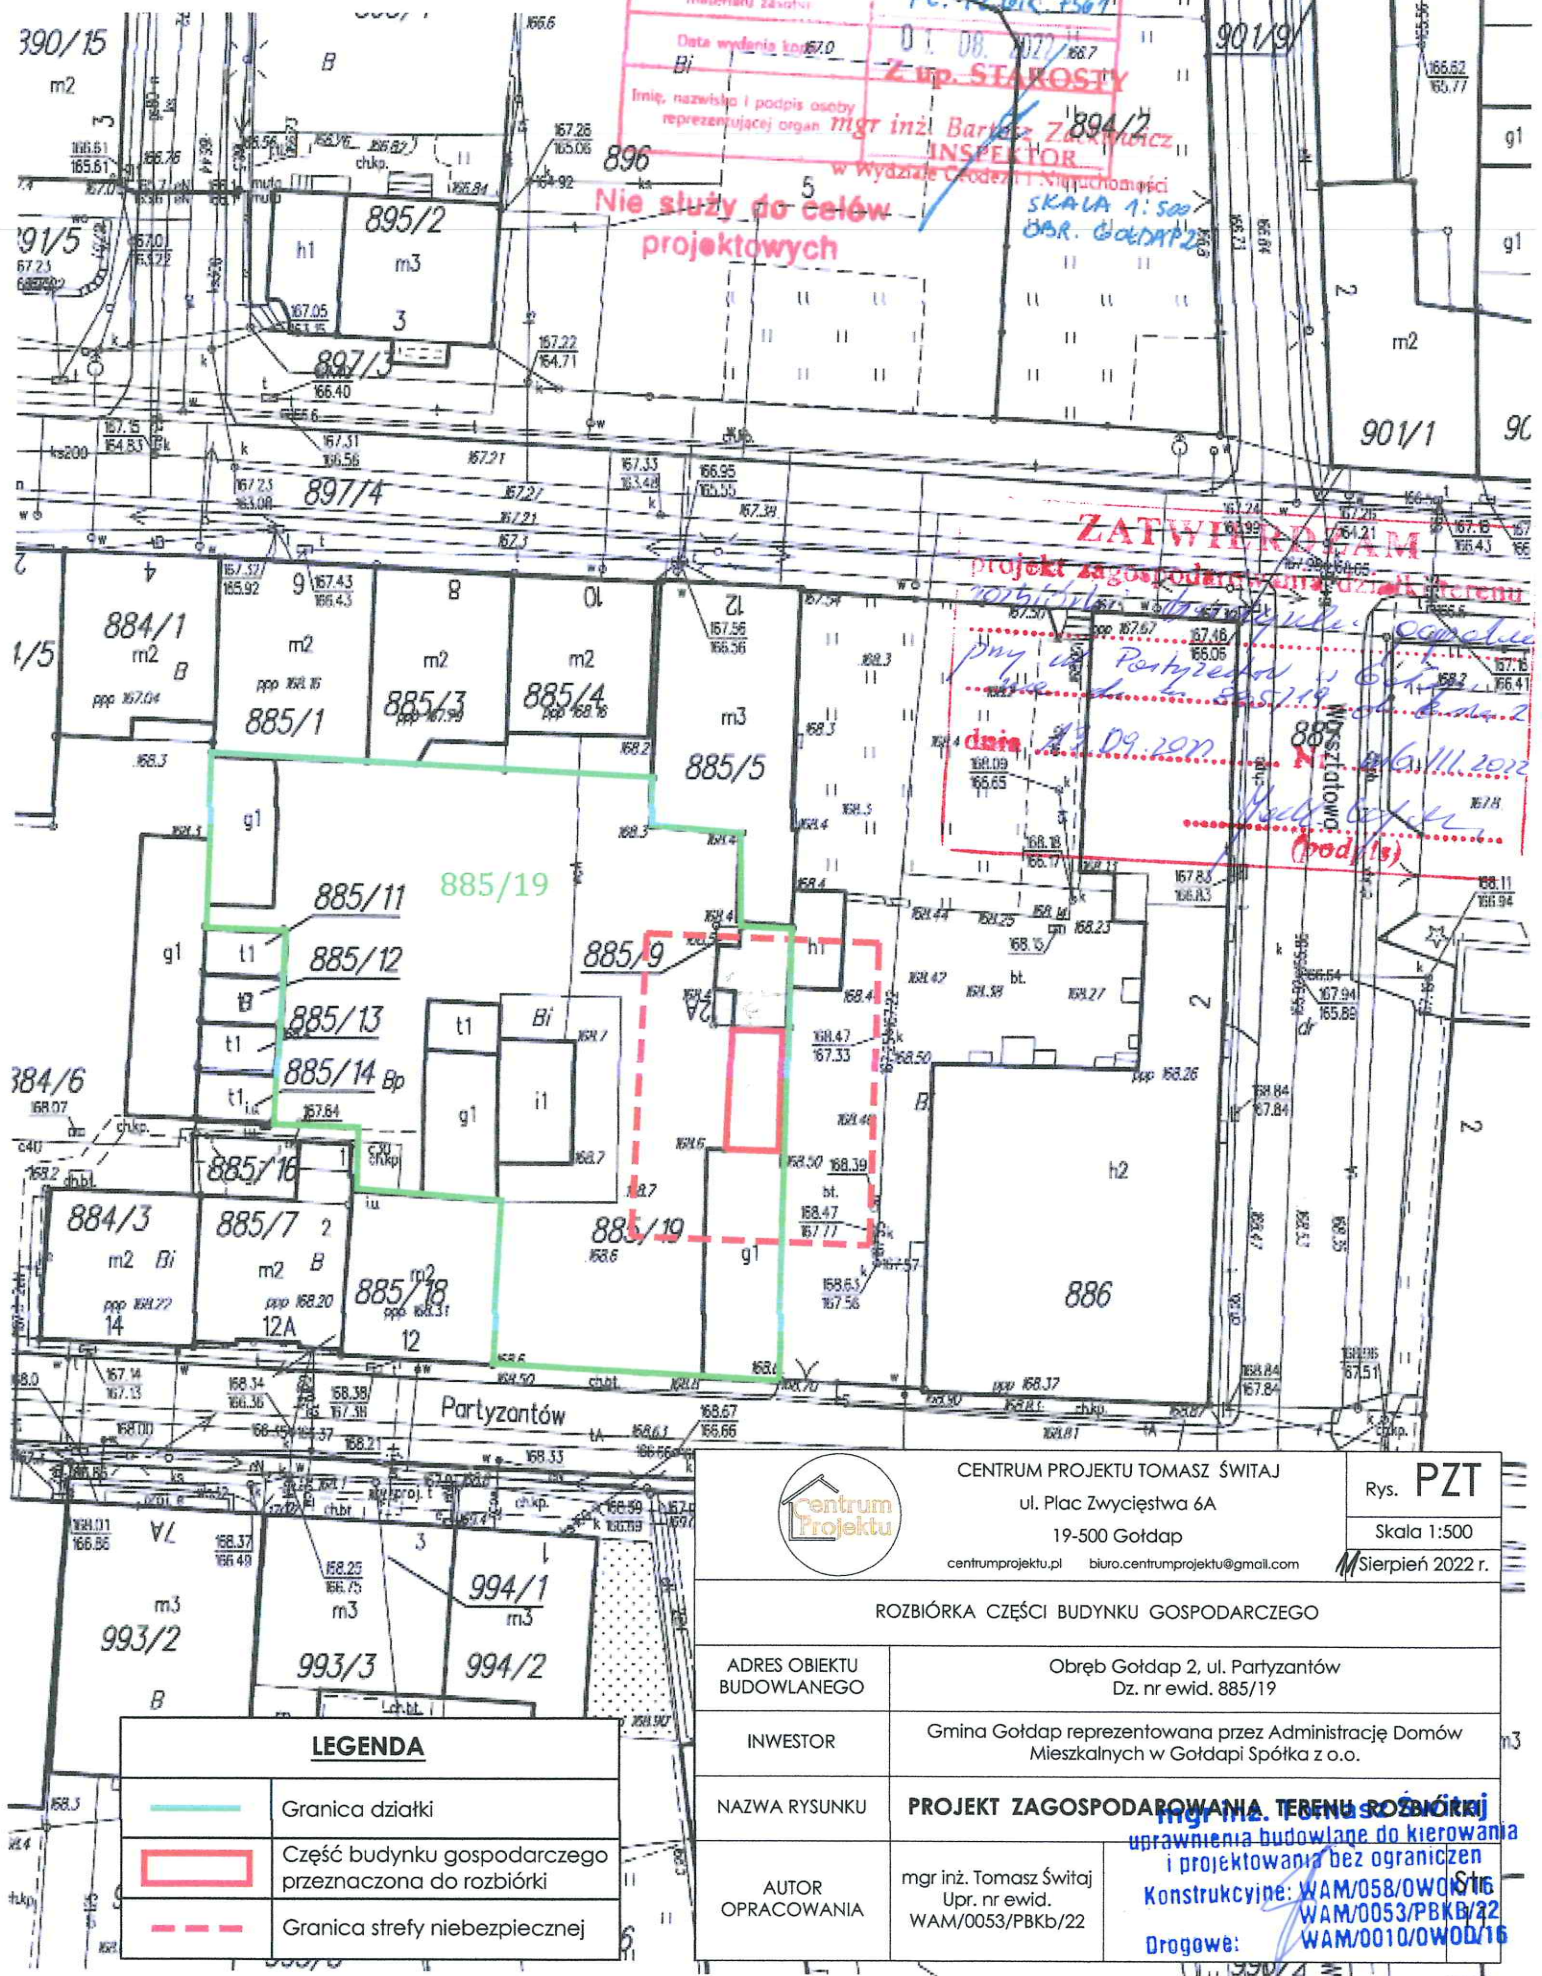

Podlega się zgodności niniejszej kopii z oryginałem materiału państwowego zasobu geodezyjnego i kartograficznego

Organ prowadzący państwową zasobu geodezyjny i kartograficzny: **STAROSTA GOŁDAPSKI**

Nazwa materiału zrzutu: **KOPIA MAPY ZA-SAD.**

Identyfikator obiektu i typ materiału zrzutu: **PL. 02/61K. 7561**

Data wydania: **01.08.2022**

Bi: **Z up. STAROSTY**

Imię, nazwisko i podpis osoby reprezentującej organ: **mgr inż. Bartosz Zwiataj**

INSPEKTOR

W Wydziale Geodezji i Kartografii

**Nie służy do celów projektowych**

SKALA 1:500  
BAR. GOŁDAP2

**ZATWIERDZAM**

projekt zagospodarowania terenu

dnia **23.09.2022**

Marszałek Powiatu Gołdapskiego

**(podpis)**

LEGENDA	
	Granica działki
	Część budynku gospodarczego przeznaczona do rozbiórki
	Granica strefy niebezpiecznej

	CENTRUM PROJEKTU TOMASZ ŚWIATAJ	
	ul. Plac Zwycięstwa 6A 19-500 Gołdap centrumprojektu.pl    biuro.centrumprojektu@gmail.com	
	Rys. <b>PZT</b>	
	Skala 1:500	Sierpień 2022 r.
ROZBIÓRKA CZĘŚCI BUDYNKU GOSPODARCZEGO		
ADRES OBIEKTU BUDOWLANEGO	Obręb Gołdap 2, ul. Partyzantów Dz. nr ewid. 885/19	
INWESTOR	Gmina Gołdap reprezentowana przez Administrację Domów Mieszkalnych w Gołdapi Spółka z o.o.	
NAZWA RYSUNKU	<b>PROJEKT ZAGOSPODAROWANIA TERENU ROZBIÓRKI</b> uprawnienia budowlane do kierowania i projektowania bez ograniczeń Konstrukcyjne: WAM/058/OWO/16 WAM/0053/PBKB/22 Drogowe: WAM/0010/OWO/16	
AUTOR OPRACOWANIA	mgr inż. Tomasz Świataj Upr. nr ewid. WAM/0053/PBKB/22	