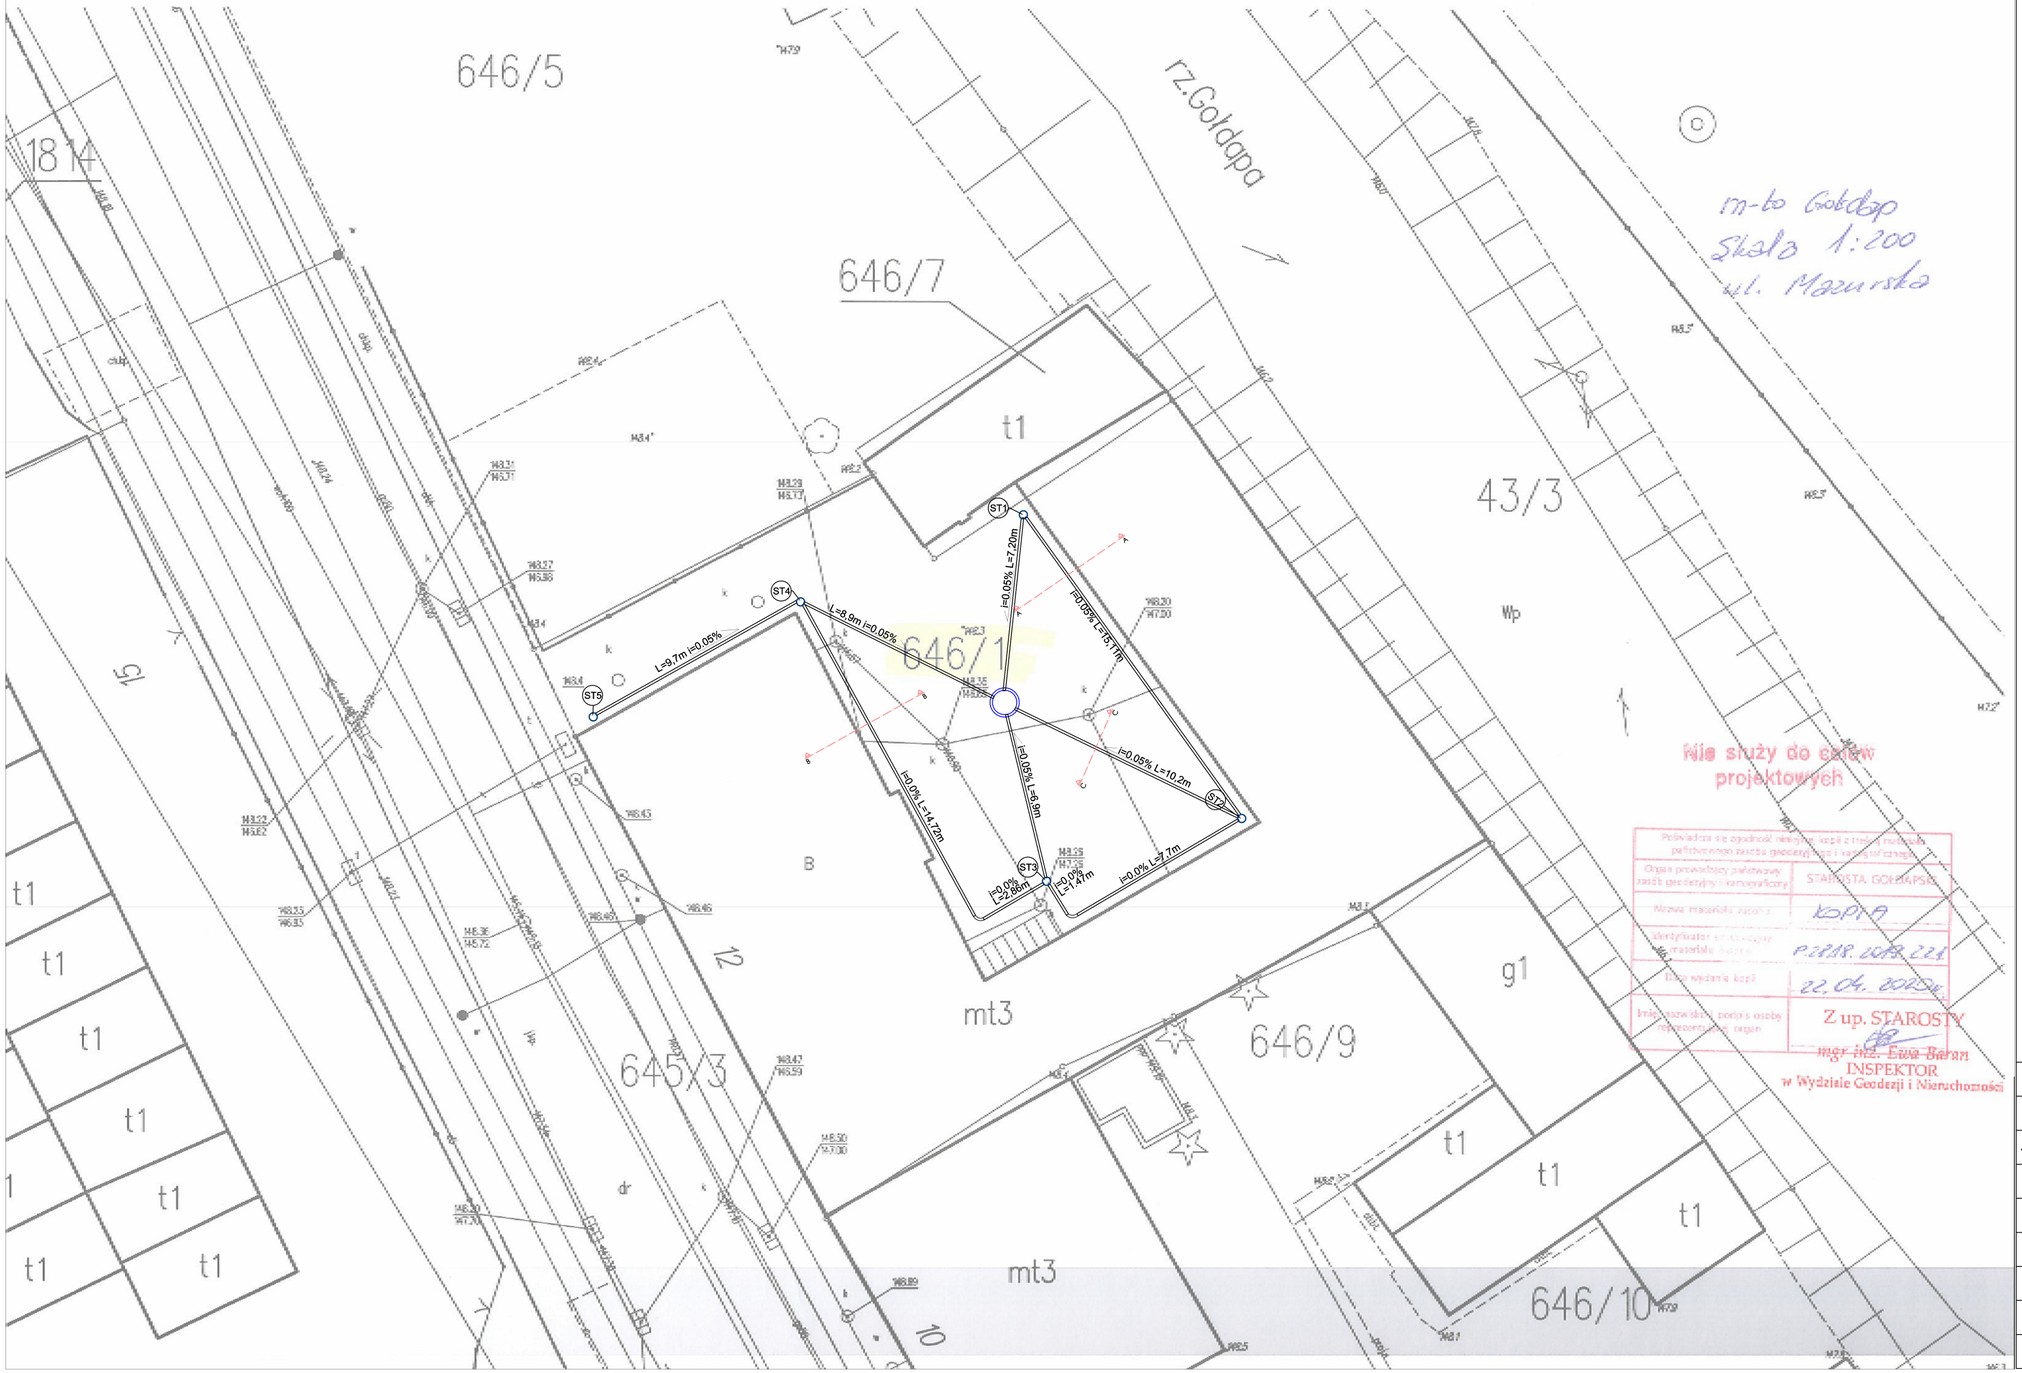

Nie służy do celów projektowych

Potwierdza się zgodność niniejszej kopii z treścią materiału państwowego zasobu geodezyjnego i kartograficznego

Organ prowadzący państwowy zasób geodezyjny i kartograficzny	STAROSTA GOŁDAPSKI
Nazwa materiału zasobu	KOPIA
Identyfikator materiału zasobu	P.2018.2078.221
Data wydania kopii	22.04.2020 r.
Imię, nazwisko, podpis osoby reprezentującej organ	Z up. STAROSTY mgr inż. Ewa Baran INSPEKTOR w Wydziale Geodezji i Nieruchomości

ODPROWADZANIE WÓD GRUNTOWYCH

SKALA 1:200

LEGENDA

- rura drenarska ø 100 mm
- ST - studnia rewizyjna ø315mm (ST1-ST3 z włazem B125 ST4, ST5 z włazem D400)
- studnia chłonna ø 1000 mm
- 0.05% projektowane spadki

UWAGA
Poziom posadowienia studni rewizyjnych oraz spadki na rurociągach dostosować do poziomu posadowienia ław fundamentowych.
Poziom posadowienia studni rewizyjnych 20 cm poniżej rury drenarskiej.
Poziom posadowienia studni chłonnej 80 cm poniżej ławy fundamentowej w piwnicy.

CENTRUM PROJEKTU TOMASZ ŚWITAJ, PLAC ZWYCIĘSTWA 6A, 19-500 GOŁDAP			
PROJEKT ROBÓT BUDOWLANYCH IZOLACJI FUNDAMENTÓW I ODWODNIENIA TERENU			
Adres inwestycji	DZ. NR GEOD. 646/1,645/3, OBRĘB GOŁDAP, GMINA GOŁDAP		
Nazwa rysunku	ODPROWADZANIE WÓD GRUNTOWYCH		nr rys.
Inwestor	ZARZĄD WSPÓLNOTY MIESZKANIOWEJ, MAZURSKA 12, 19-500 GOŁDAP		
Branża	imię i nazwisko	nr uprawnień	podpis
Instalacje sanitarne	mgr inż. Paweł Puzowski	PDL/0167/PWBS/15	
Asystent	mgr inż. Tomasz Świtaj	-	
Skala	1:200	Data:	26 maj. 2020 r.