


ELEWACJA POŁUDNIOWA 1:100

KOLORYSYKA NA PODSTAWIE PLAETY BOLIX KOLOR 300+
DOPUSZCZA SIĘ ZASTOSOWANIE INNEJ PALETY POD
WARUNKIEM DOTRZYMANIA PROJEKTOWANEJ KOLORYSTYKI

- 30F
- 38G
- 37A

UP-D, ZN w Gołdapi		Skala:	1:100
Objekt:	Budynek mieszkalny	Nr rys.	
Adres:	19-500 Gołdap, ul. Krzywa 6	Branża:	Arch.
Stadium:	Projekt budowlany	Data:	2016.04
Architektura	Specjalność	Nr upr.:	Podpis
inż. Władysław Zajkowski	Arch. i konstr.-budow. Konstr.-budow.	B/419/73 SUW-108/77	
Asystent-architektura	Specjalność	Nr upr.:	Podpis
mgr inż. Leszek Zajkowski	Konstr.-bud.	SUW-51/98	

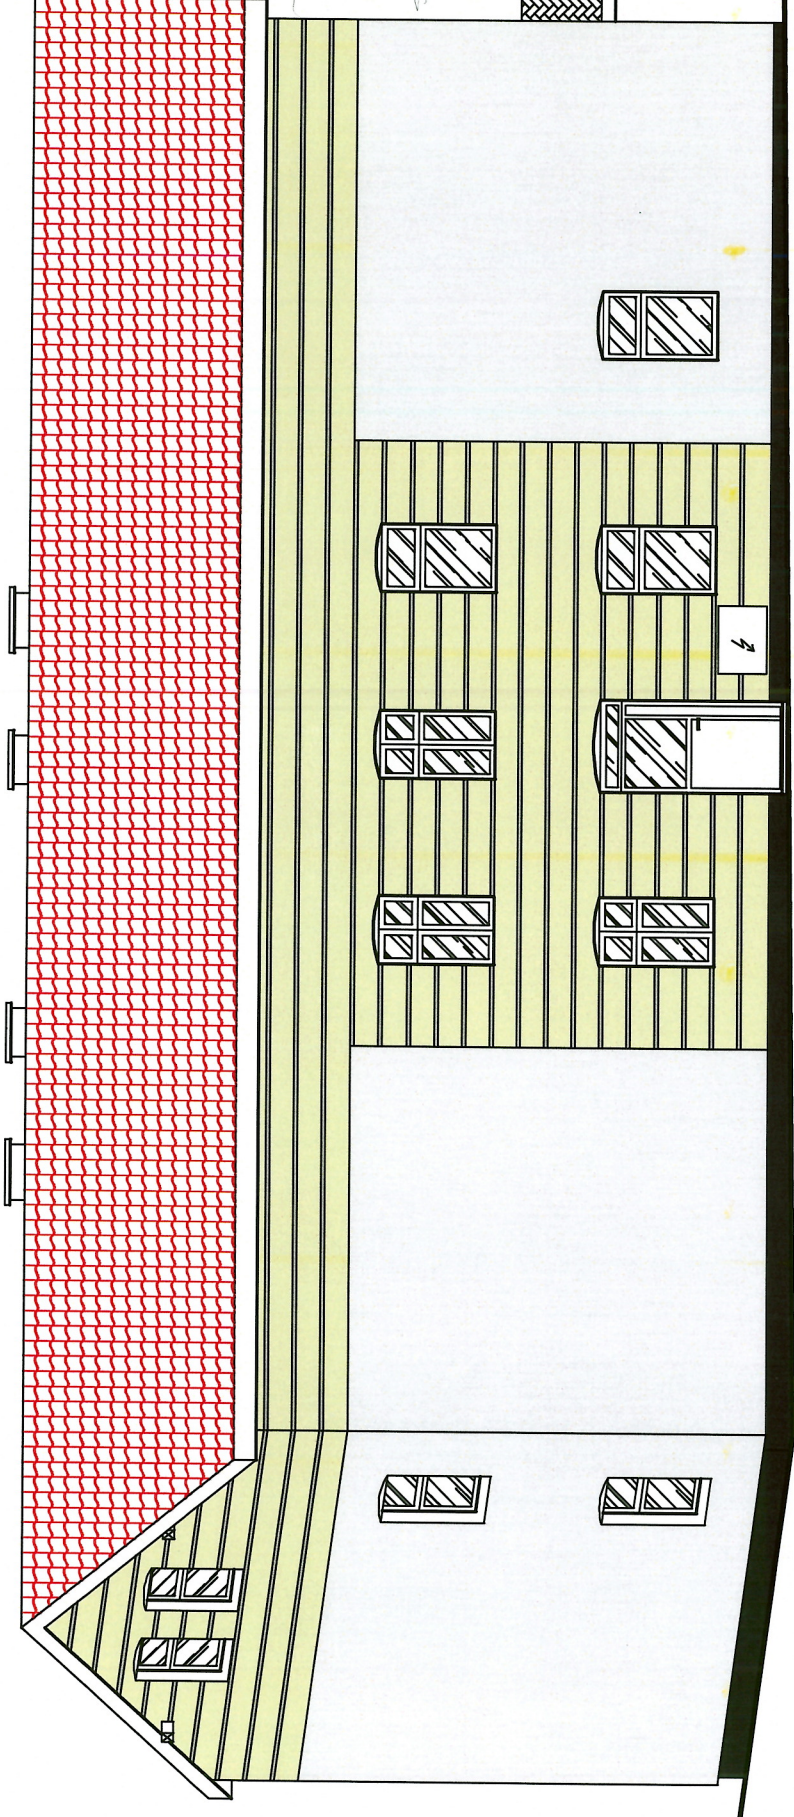


ELEWACJA PÓŁNOCNA 1:100

KOLORYSYKA NA PODSTAWIE PLAETY BOLIX KOLOR 300+
DOPUSZCZA SIĘ ZASTOSOWANIE INNEJ PALETY POD
WARUNKIEM DOTRZYMANIA PROJEKTOWANEJ KOLORYSTYKI


- 30F
- 38G
- 37A

UP-D-ZN w Goldapi	Skala:	1:100
Objekt: Budynek mieszkalny	Nr rys.	
Adres: 19-500 Goldap, ul. Krzywa 6	Brancha:	Arch.
Stadium: Projekt budowlany	Data:	2016.04
Architektura	Nr upr.:	Podpis
inż. Władysław Zajkowski	Specjalność	
Asystent-architektura	Arch. i Konstr.-budow.	B/419/73
mgr inż. Leszek Zajkowski	Konstr.-budow.	SUW-108/77
	Specjalność	
	Nr upr.:	Podpis
	Specjalność	
	Konstr.-bud.	SUW-51/98

91

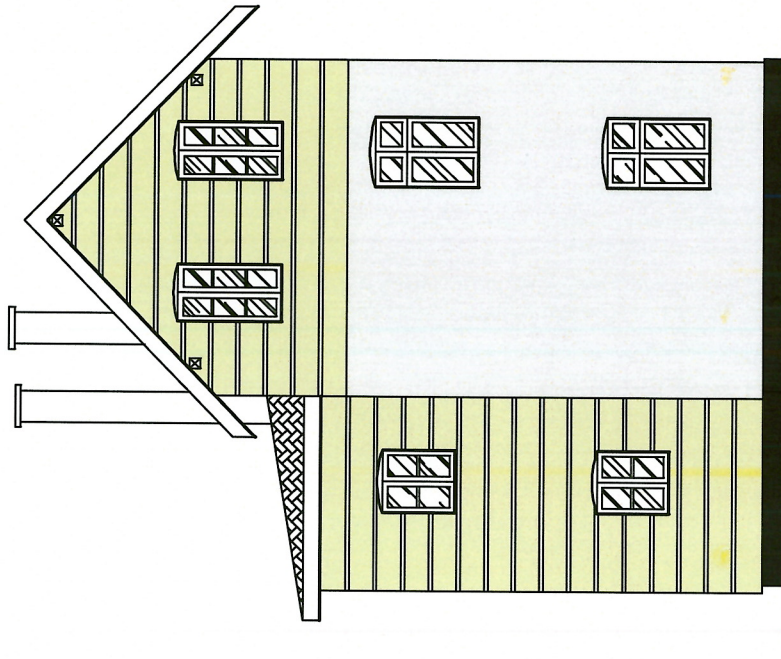

ELEWACJA WSCHODNIA 1:100

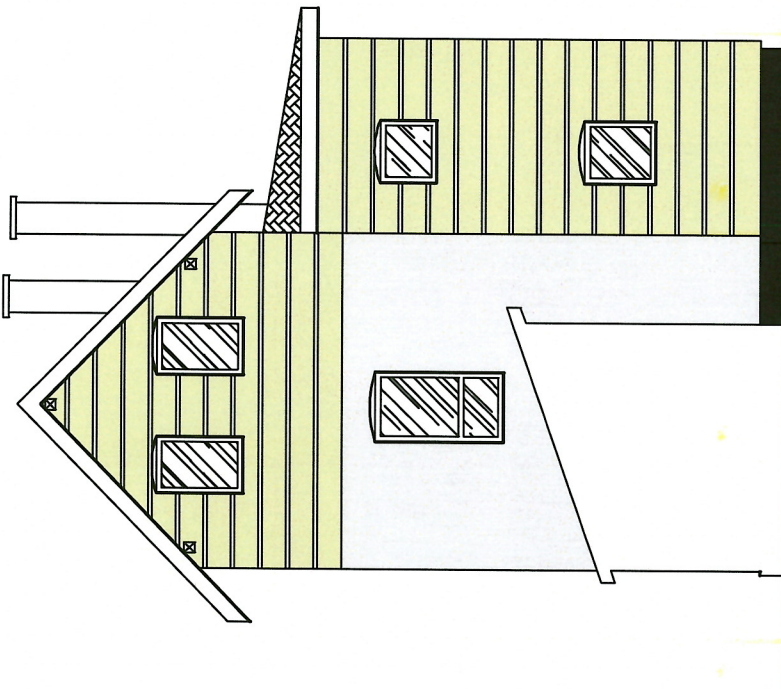

ELEWACJA ZACHODNIA 1:100

KOLORYSYKA NA PODSTAWIE PLAETY BOLIX KOLOR 300+
DOPUSZCZA SIĘ ZASTOSOWANIE INNEJ PALETY POD
WARUNKIEM DOTRZYMANIA PROJEKTOWANEJ KOLORYSTYKI



UP-D, ZN w Gołdapi		Skala:	1:100
Objekt:	Budynek mieszkalny	Nr rys.	
Adres:	19-500 Gołdap, ul. Krzywa 6	Branża:	Arch.
Stadium:	Projekt budowlany	Data:	2016.04
Architektura	Specjalność	Nr upr.:	Podpis
inż. Władysław Zajkowski	Arch. i konstr.-budow. Konstr.-budow.	B/419/73 SUW-108/77	
Asystent-architektura	Specjalność	Nr upr.:	Podpis
mgr inż. Leszek Zajkowski	Konstr.-bud.	SUW-51/98	