



Schemat instalacji BPOŚ 20

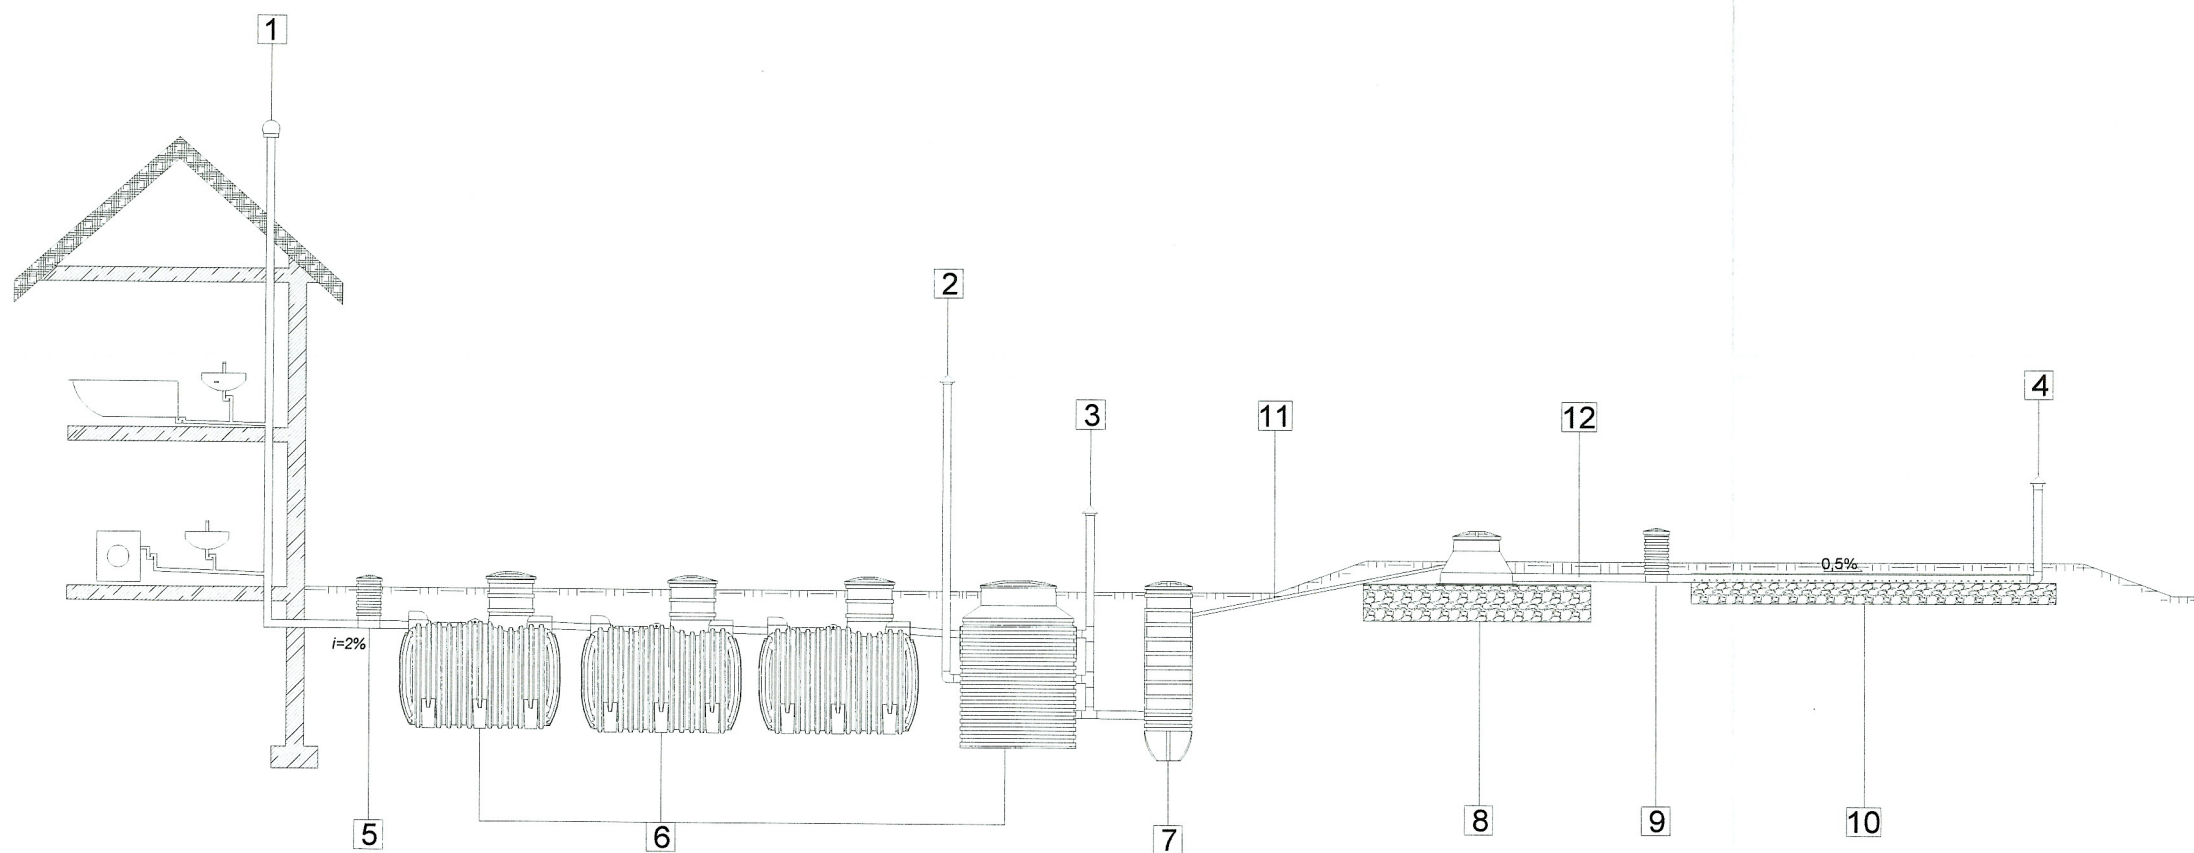

- 1 2 3 4 - wentylacja PVC DN110
- 5 - studzienka rewizyjna
- 6 - bezprądowa oczyszczalnia ścieków BPOŚ 20
- 7 - przepompownia ścieku oczyszczonego
- 8 - studnia chłonna w nasypie
- 9 - studzienka rozdzielcza
- 10 - drenaż rozsączający w nasypie
- 11 - przewód tłoczny PE DN 32
- 12 - rura PCV DN 110 SN8

mgr inż. Damian Wiktorzak

uprawnienia budowlane do proj. i kier. robotami
budowlanymi bez ograniczeń w specjalności
instalacyjnej PDU/0075/PWOS/15

| | |
|---|--|
|  <p>AQUATECH S.A. BIOLOGICZNE OCZYSZCZALNIE ŚCIEKÓW</p> | |
| projektant: B. SANITARNA | mgr inż. Damian Wiktorzak PDU/0075/PWOS/15 |
| Gmina Goldap ul. Plac Zwycięstwa 14, 19-500 Goldap | |
| tytuł: Przydomowa oczyszczalnia ścieków BPOŚ 20 | |
| adres: Skoczne 3, dz. nr 14, gm. Goldap | |
| nazwa rysunku: SCHEMAT OCZYSZCZALNI BPOŚ 20 | |
| faza projektu: PROJEKT BUDOWLANY | data: 07.2017 |
| skala: - | strona: 21 |
| nr rysunku: 1 | |