



ELEWACJA WSCHODNIA 1:100

Skala:	1:100
Odbiorca:	UP-DZN w Gołdapi
Adres:	19-500 Gołdap, ul. Kościuszki 8
Nr Rys.	Branża:
Skala:	1:100
Architektura	Specjalność
Inż. Włodzisław Zająkowski	Arch. i konstr.-budow.
Asystent-architekta	Konstr.-bud.
Inż. Leszek Zająkowski	konstr.-bud.
Nr Upr.:	Podpis
SUW-51/98	

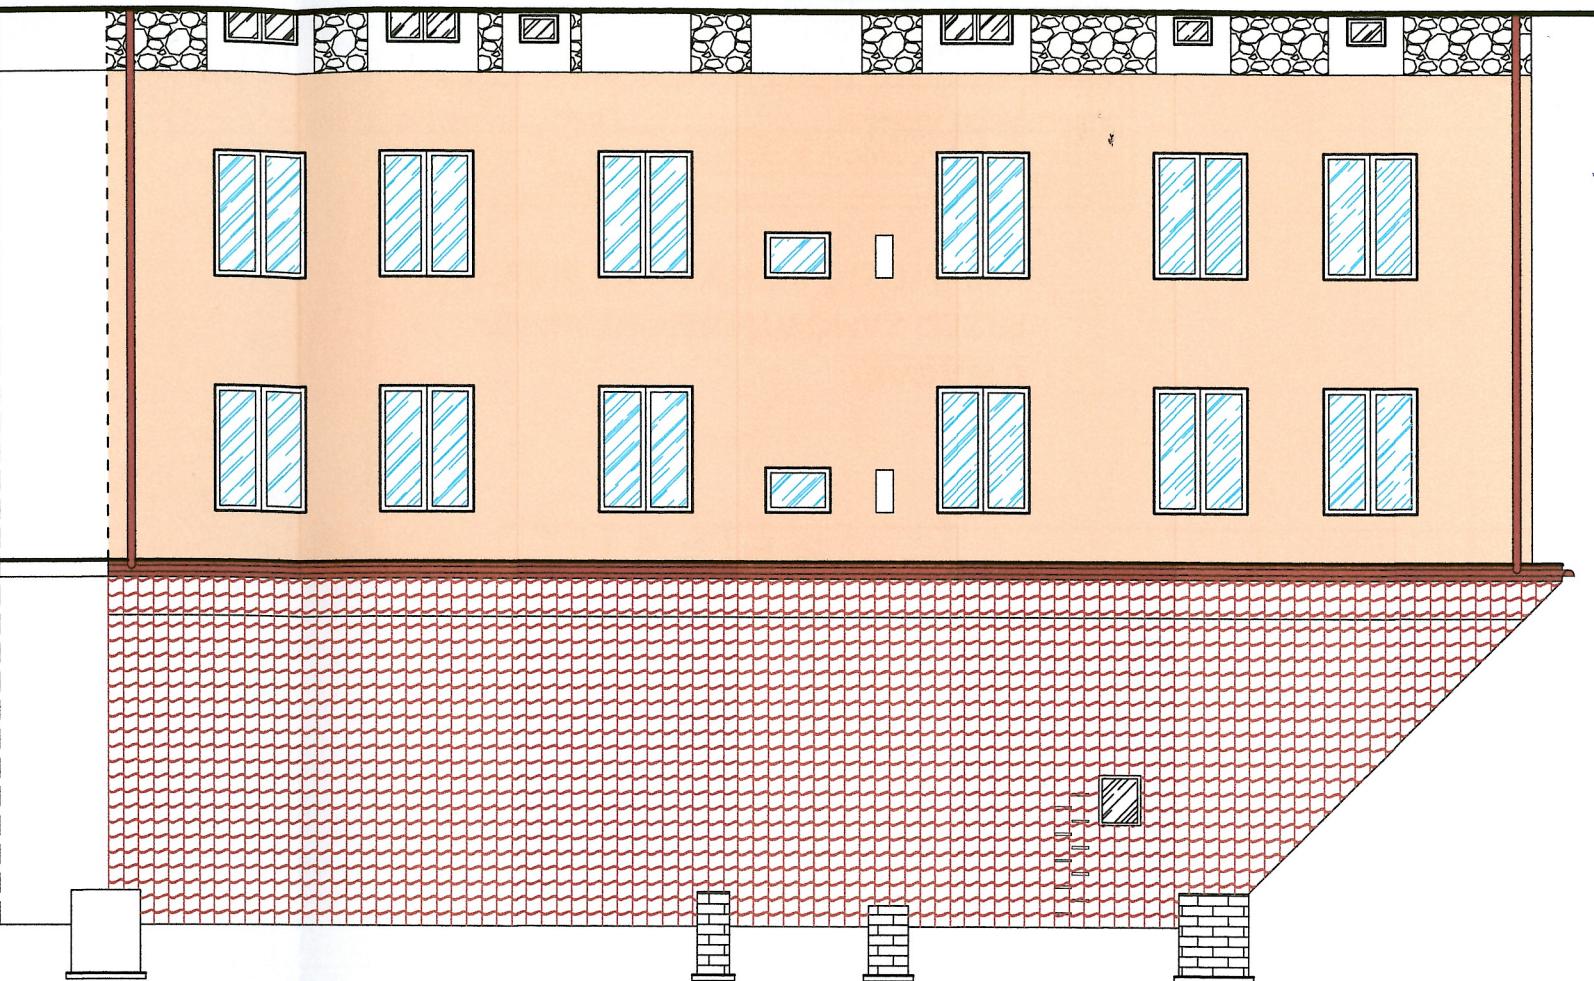

ELEWACJA PŁUDNIOWA 1:100

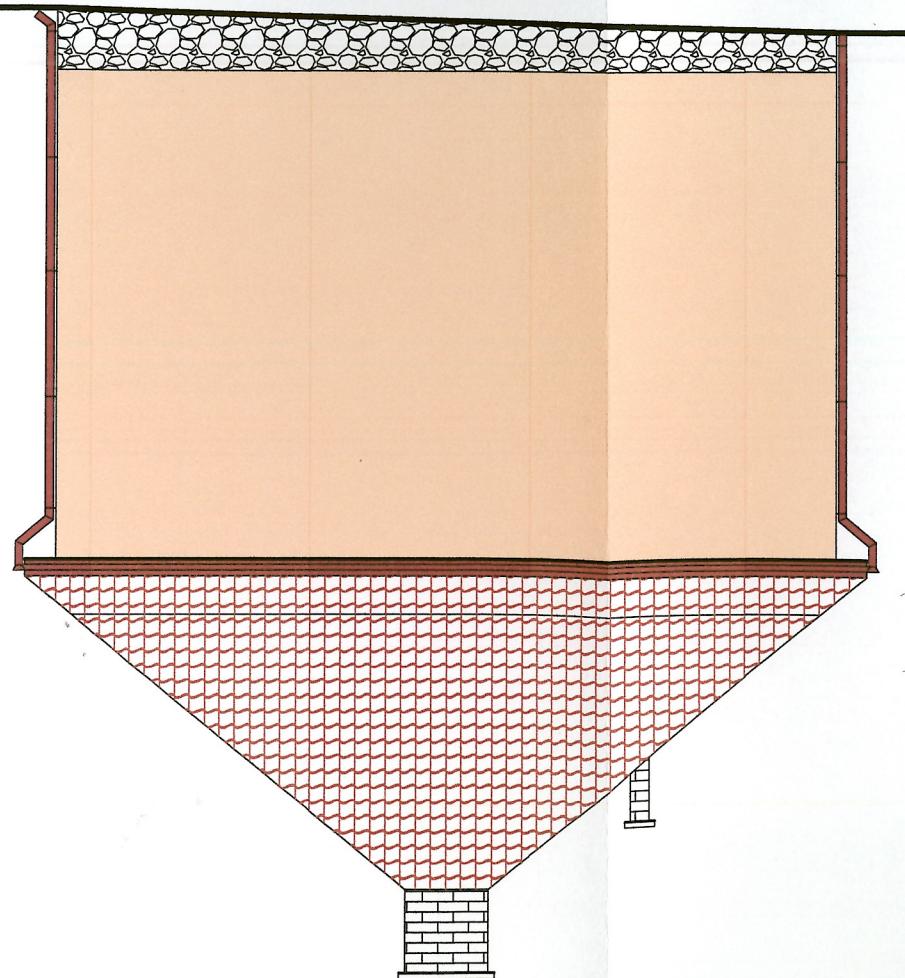

ELEWACJA ZACHODNIA 1:100

