


**RZUT pom. piwnicznego 1: 50**

**Przekrój A - A 1: 50**

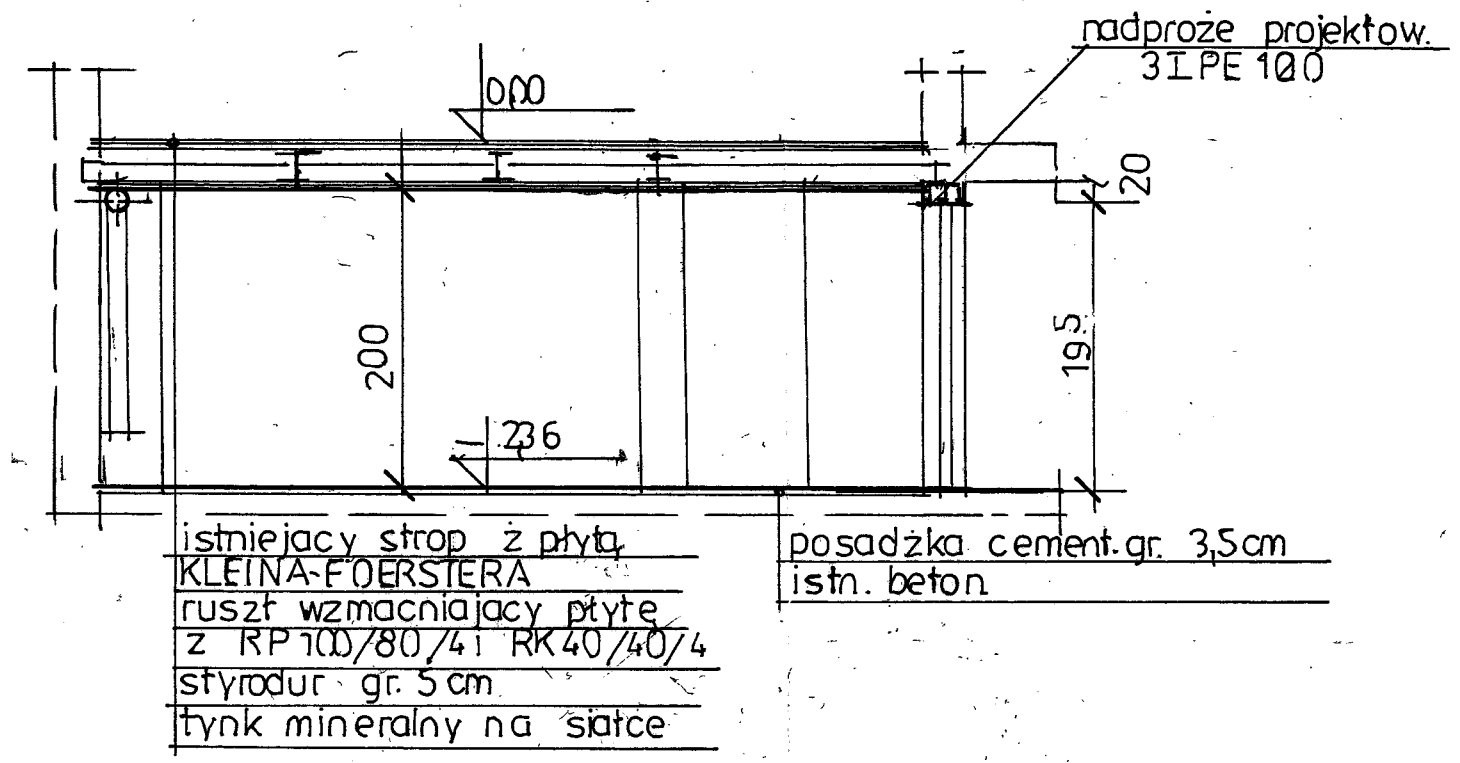

ZUP i BR w Góldapi Pracownia Projektowa		Skala	1:50
Obiekt:	Budynek wielorodzinny	Nr rys.	1
Adres:	Góldap, ul. Kościuszki 8, nr geod. działki 1041/1	Branża	Arch. Konstr.
Stadium:	Projekt budowlano - wykonawczy na wzmocnienie płyty stropu nad piwnicą pod lokalem nr 1	Data	03.2018r.
Inwestor:	ADM Spółka z o.o. w Góldapi ul. Konstytucji 3 Maja 3, 19-500/Góldap		
Autorzy	Specjalność	Nr upr.	Podpis
inż. Władysław Zajkowski	Arch i konstr- inż. Konstr- budow	BI-419/73 SUW 108/74	