


**PLAN SYTUACYJNY do projektu na remont dachów budynku mieszkalnym 5-cio rodzinnym**  
**GÓLDAP ul. MAZURSKA 5 dz. nr 1960/18 002 Góldap**  
 Inwestor: ADM Spółka z o.o. w Góldapi

Góldap 16  
 skala 1:500

skala 1:500  
 1 BUD. MIESZK. 5-RODZ. NNY

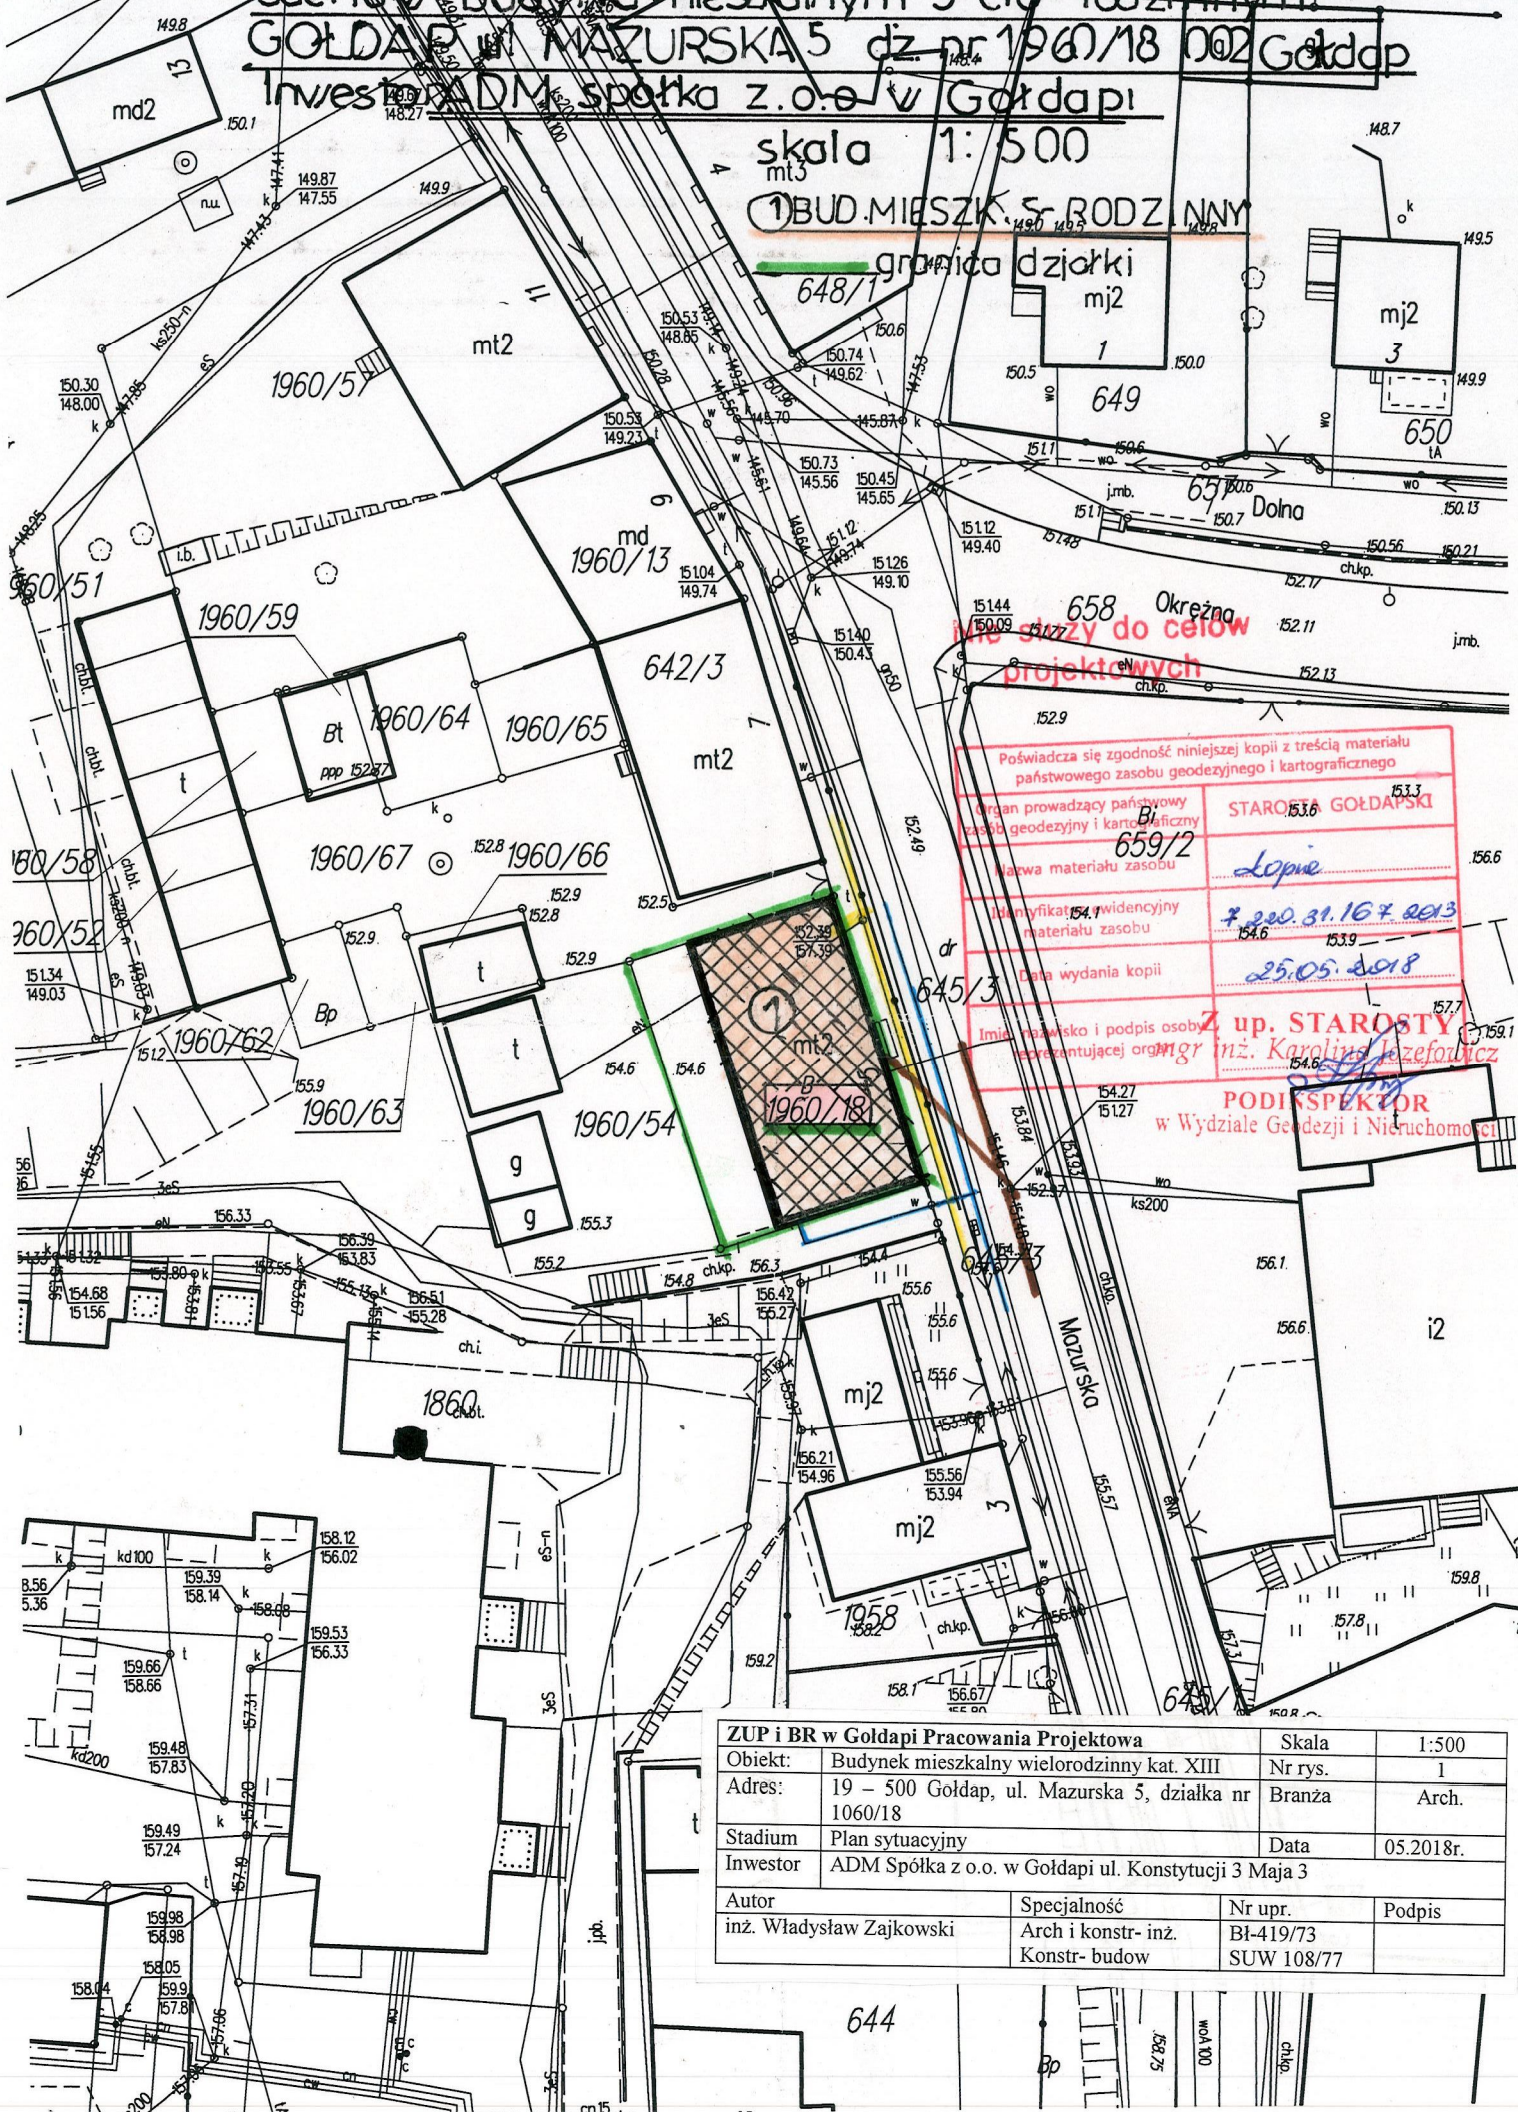

**Określenie granicy do celów projektowych**

Poświadczam się zgodność niniejszej kopii z treścią materiału państwowego zasobu geodezyjnego i kartograficznego

Organ prowadzący państwowy zasób geodezyjny i kartograficzny	STAROSTA GÓLDAPSKI
Nazwa materiału zasobu	Lopne
Identyfikator widencyjny materiału zasobu	7.220.31.167.2013
Data wydania kopii	25.05.2018

Imię, nazwisko i podpis osoby reprezentującej organ

**inż. Karolina Jęzefowicz**

**PODIKSPEKTOR**  
 w Wydziale Geodezji i Nieruchomości

ZUP i BR w Góldapi Pracownia Projektowa		Skala	1:500
Objekt:	Budynek mieszkalny wielorodzinny kat. XIII	Nr rys.	1
Adres:	19 - 500 Góldap, ul. Mazurska 5, działka nr 1060/18	Branża	Arch.
Stadium	Plan sytuacyjny	Data	05.2018r.
Investor	ADM Spółka z o.o. w Góldapi ul. Konstytucji 3 Maja 3		
Autor	inż. Władysław Zajkowski	Specjalność	Nr upr.
		Arch i konstr- inż.	BI-419/73
		Konstr- budow	SUW 108/77
		Podpis	

644