


ZUP i BR w Gołdapi Pracownia Projektowa			Skala
Obiekt:	Budynek mieszkalny wielorodzinny kat. XIII	Nr rys.	1
Adres:	19 - 500 Gołdap, ul. Mazurska 5, działka nr 1060/18	Branża	Arch - Konstr
Stadium	Projekt budowlany na remont dachu	Data	05.2018r.
Investor	ADM Spółka z o.o. w Gołdapi ul. Konstytucji 3 Maja 3		
Autor	Specjalność	Nr upr.	Podpis
inż. Władysław Zajkowski	Arch i konstr- inż. Konstr- budow	BI-419/73 SUW 108/77	

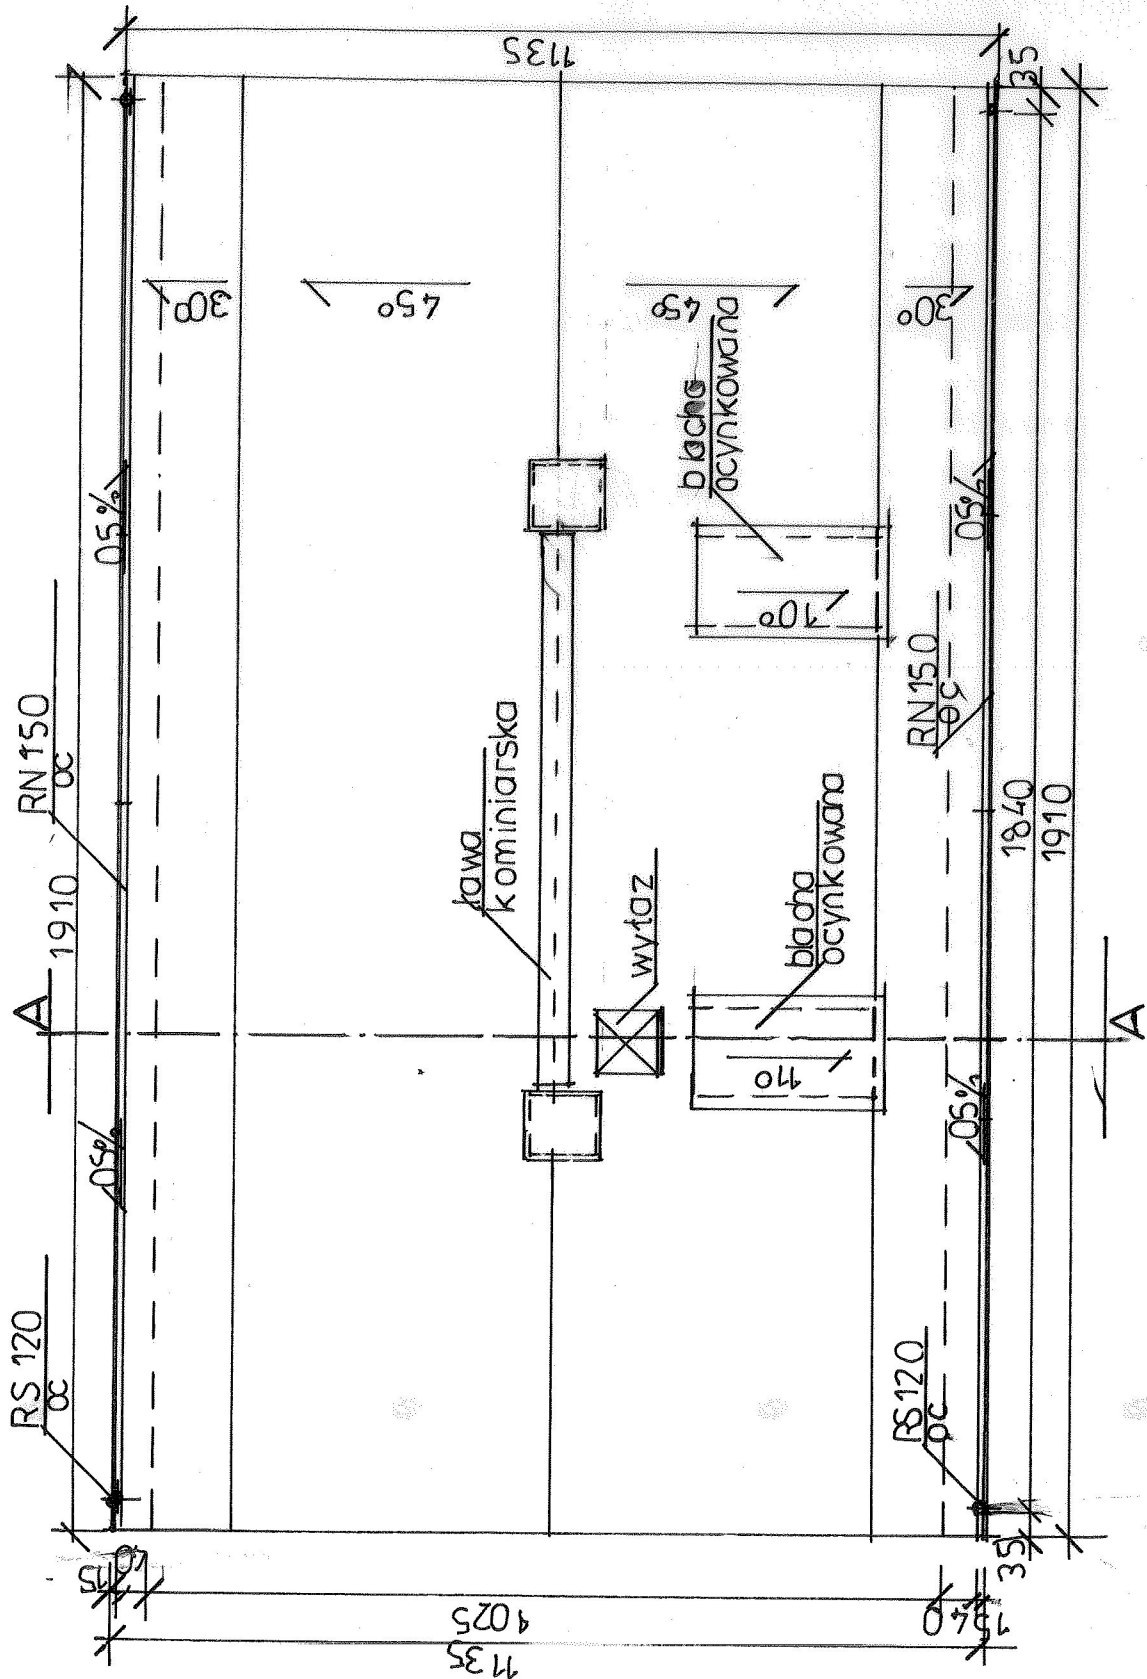


1:100

RZUT DACHU

POKRYCIE: dachówka ceramiczna holenderska

OBRÓBKI: blacharskie, cynny i rury spustowe z blachy ocynkowanej

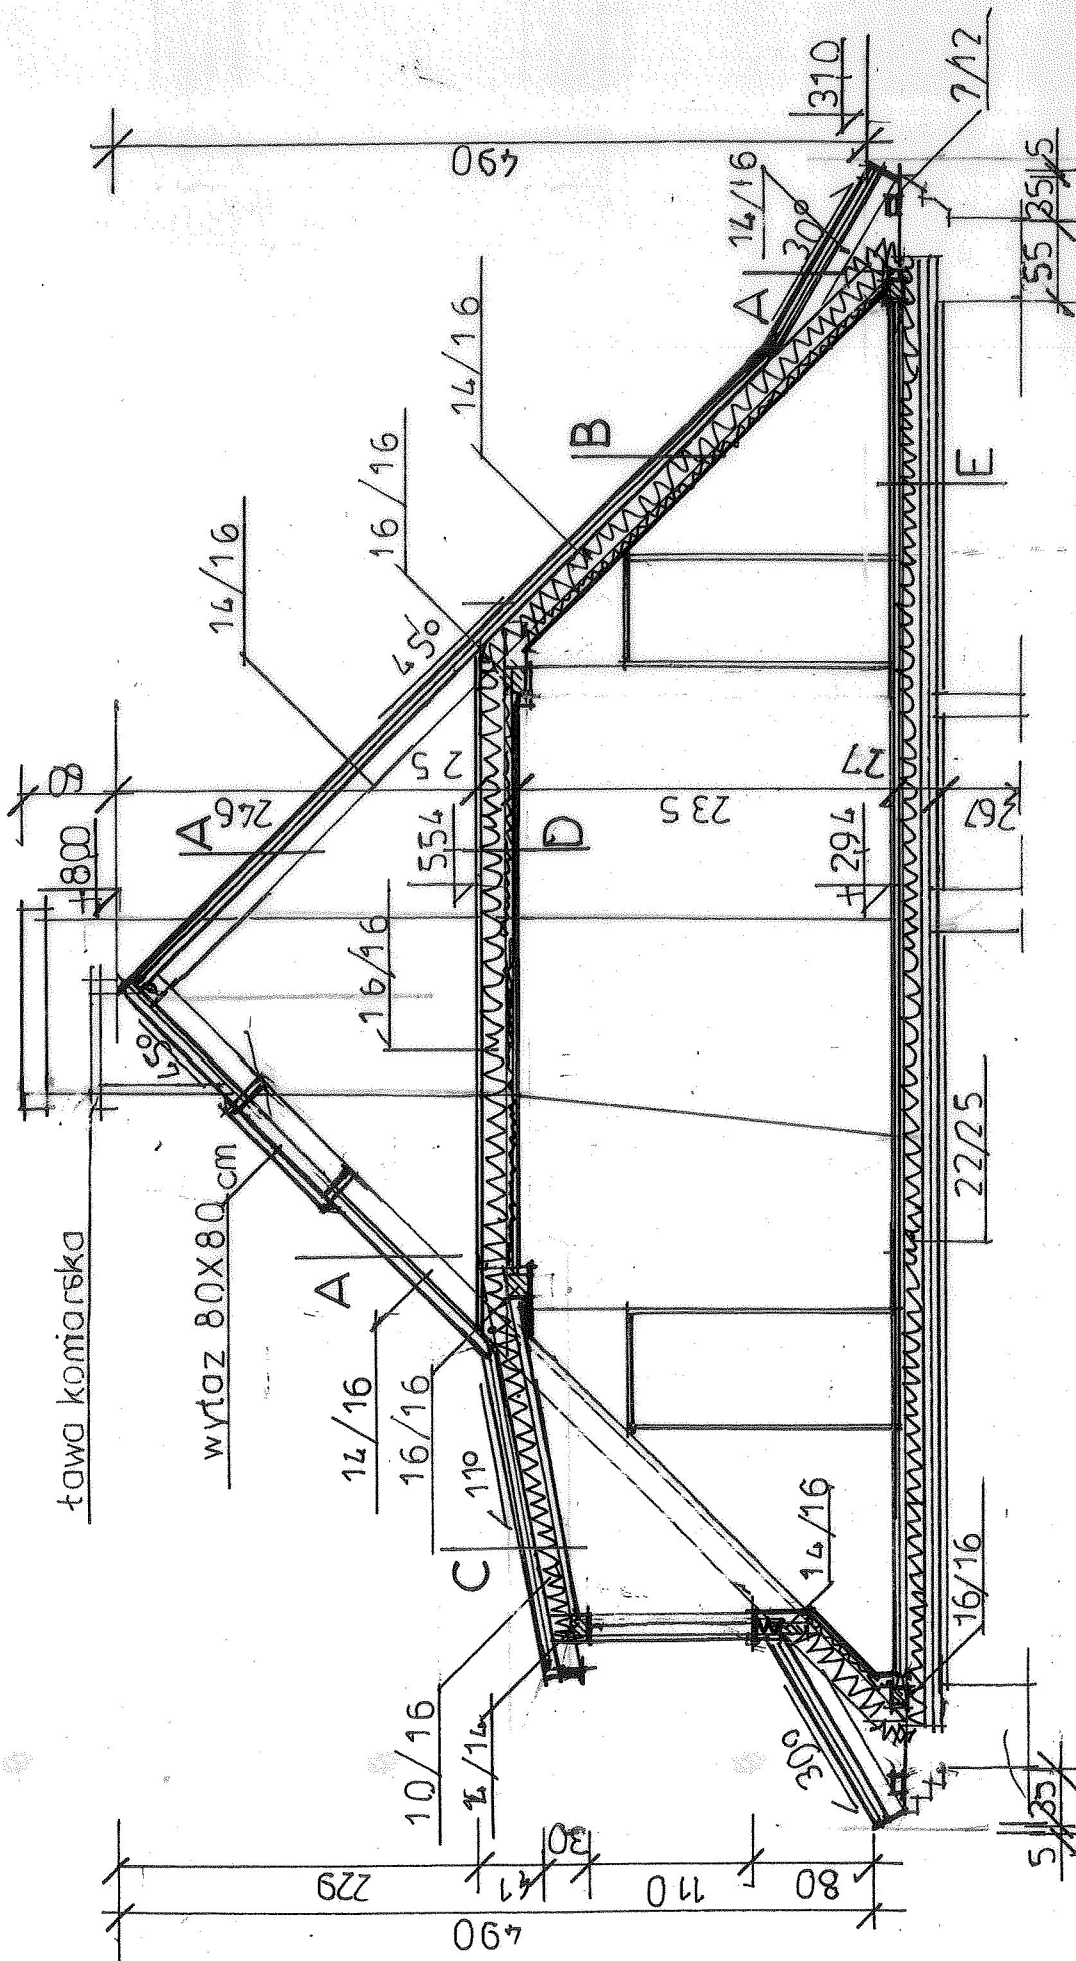

PRZEKROJ A - A

1 : 50

ZUP i BR w Goldapi Pracownia Projektowa		Skala	1:50
Obiekt:	Budynek mieszkalny wielorodzinny kat. XIII	Nr rys.	3
Adres:	19 - 500 Goldap, ul. Mazurska 5, działka nr 1060/18	Branża	Arch - Konstr
Stadium	Projekt budowlany na remont dachu	Data	05.2018r.
Investor	ADM Spółka z o.o. w Goldapi ul. Konstytucji 3 Maja 3		
Autor	inż. Władysław Zajkowski	Nr upr.	Bl-419/73
		Specjalność	Konstr- budow
			SUW 108/77
		Podpis	