


ELEWACJA POŁUDNIOWA

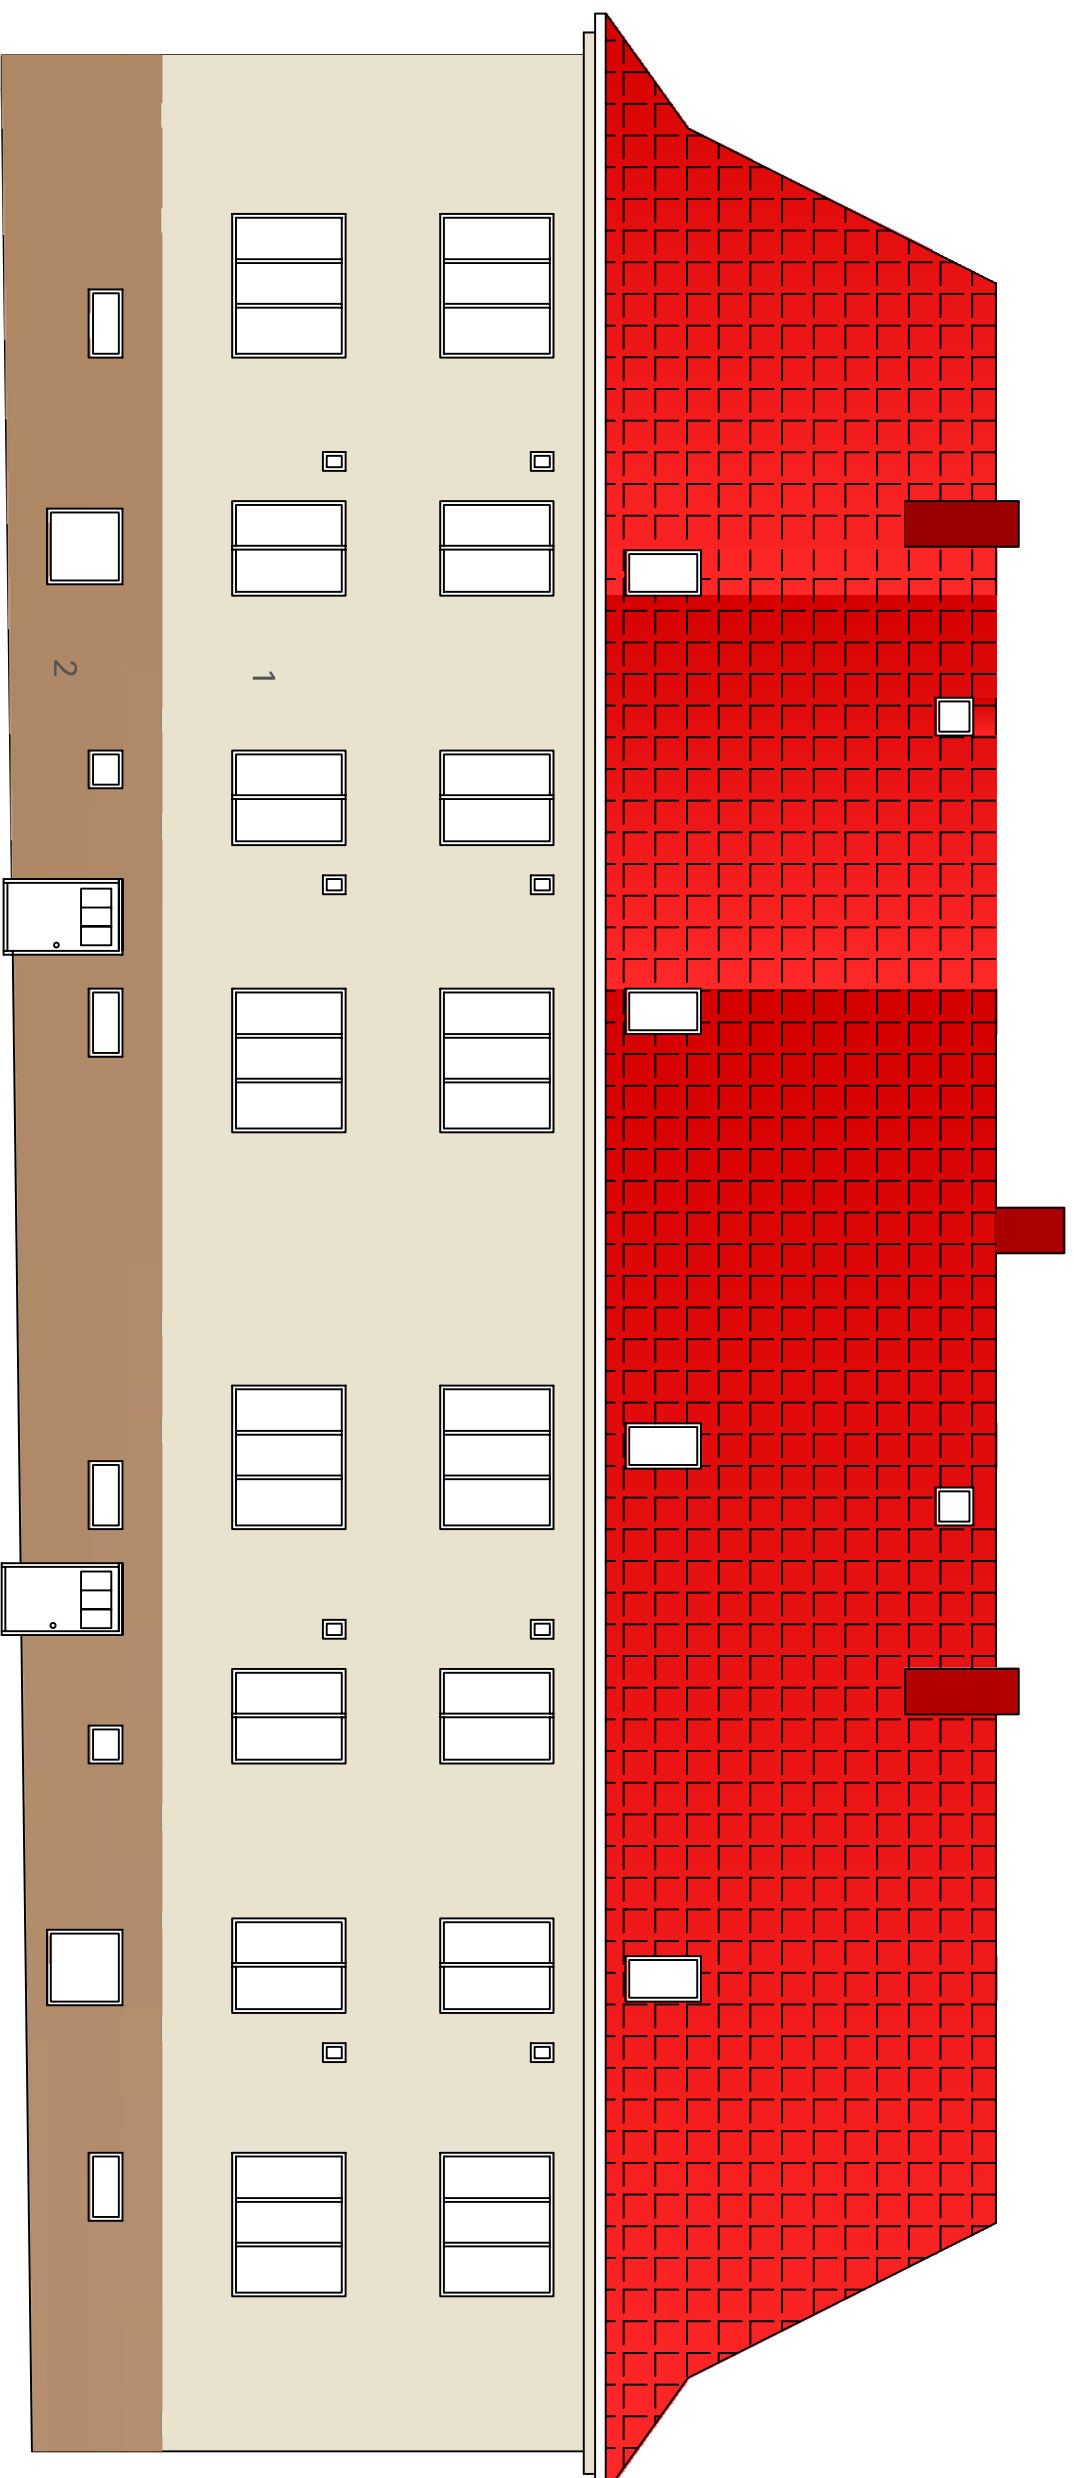

KOLORYSTYKA WEDŁUG WZORNIKA WEBER COLOR NAVIGATOR

- 1 AL 11
- 2 AG 42

\$RDOOWISKO S.C. 11-500 Głzycko Aleja Wojska Polskiego 8 tel. 87 428 01 78			
Termomodernizacja budynku mieszkalnego przy ul. Kolejowej 8			
Inwestor: Wspólnota Mieszkańców Kolejowej 8 w Gotdapi			
Projektant: Teresa Zdanowicz		Skala	1 : 100
Asystent projektu: Jan Giedziuszewicz		marzec	
Asystent projektu: Antoni Wróbel		2019	Nr rys. 2