


ELEWACJA PÓŁNOCNA

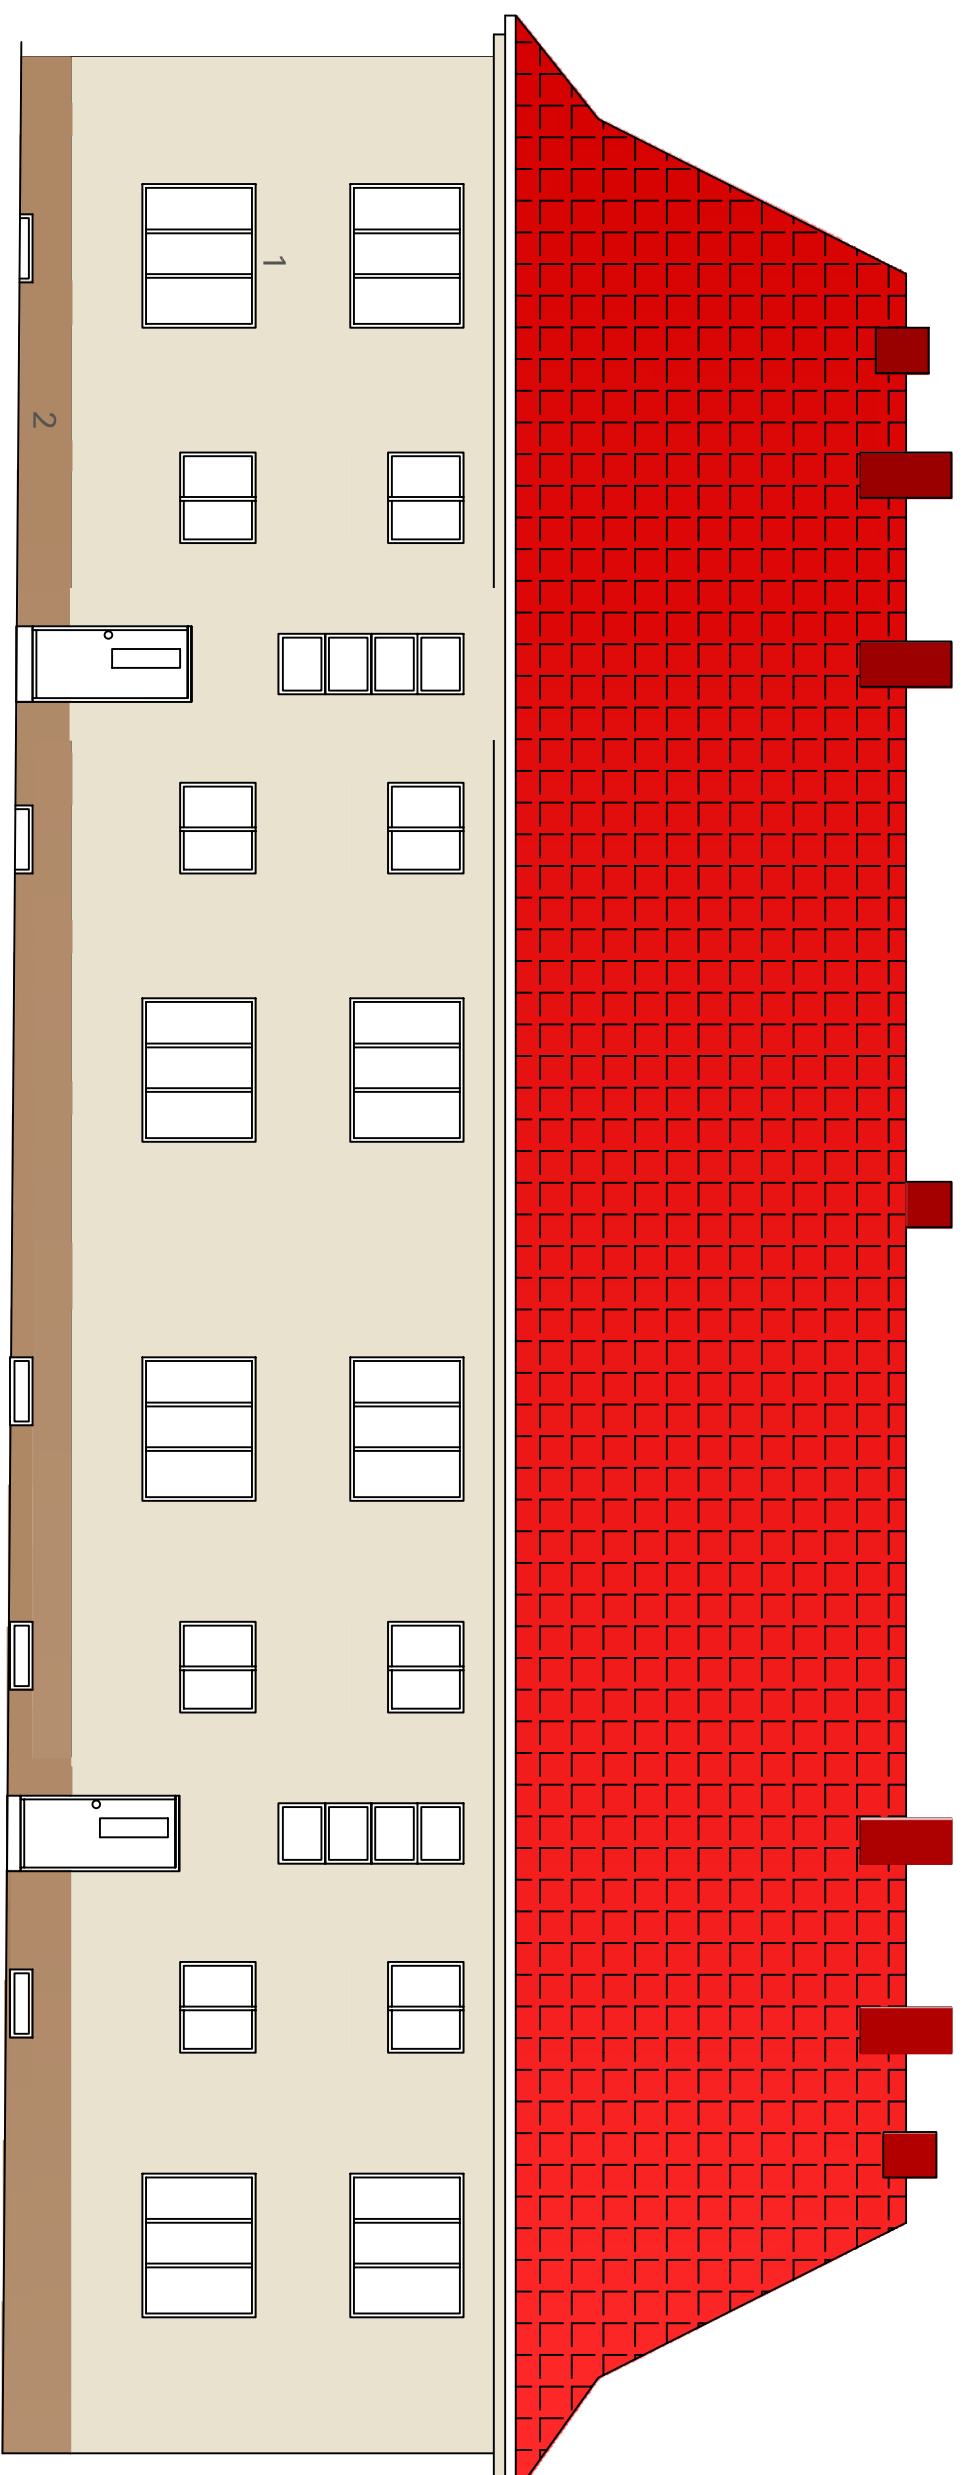

KOLORYSTYKA WEDŁUG WZORNIKA WEBER COLOR NAVIGATOR

- 1 AL 11
- 2 AG 42

ŚRODOWISKO S.C. 11-500 Głazycko Aleja Wojska Polskiego 8 tel. 87 428 01 78			
Termomodernizacja budynku mieszkalnego przy ul. Kolejowej 8			
Inwestor: Wspólnota Mieszkańców Kolejowej 8 w Golaści			
Projektant: Teresa Zdanowicz	Skala	1 : 100	
Asystent projektu: Jan Giedziuszewicz	marzec	2019	
Asystent projektu: Antoni Wróbel	Nr rys.	3	