


Elewacja frontowa

Elewacja tylna

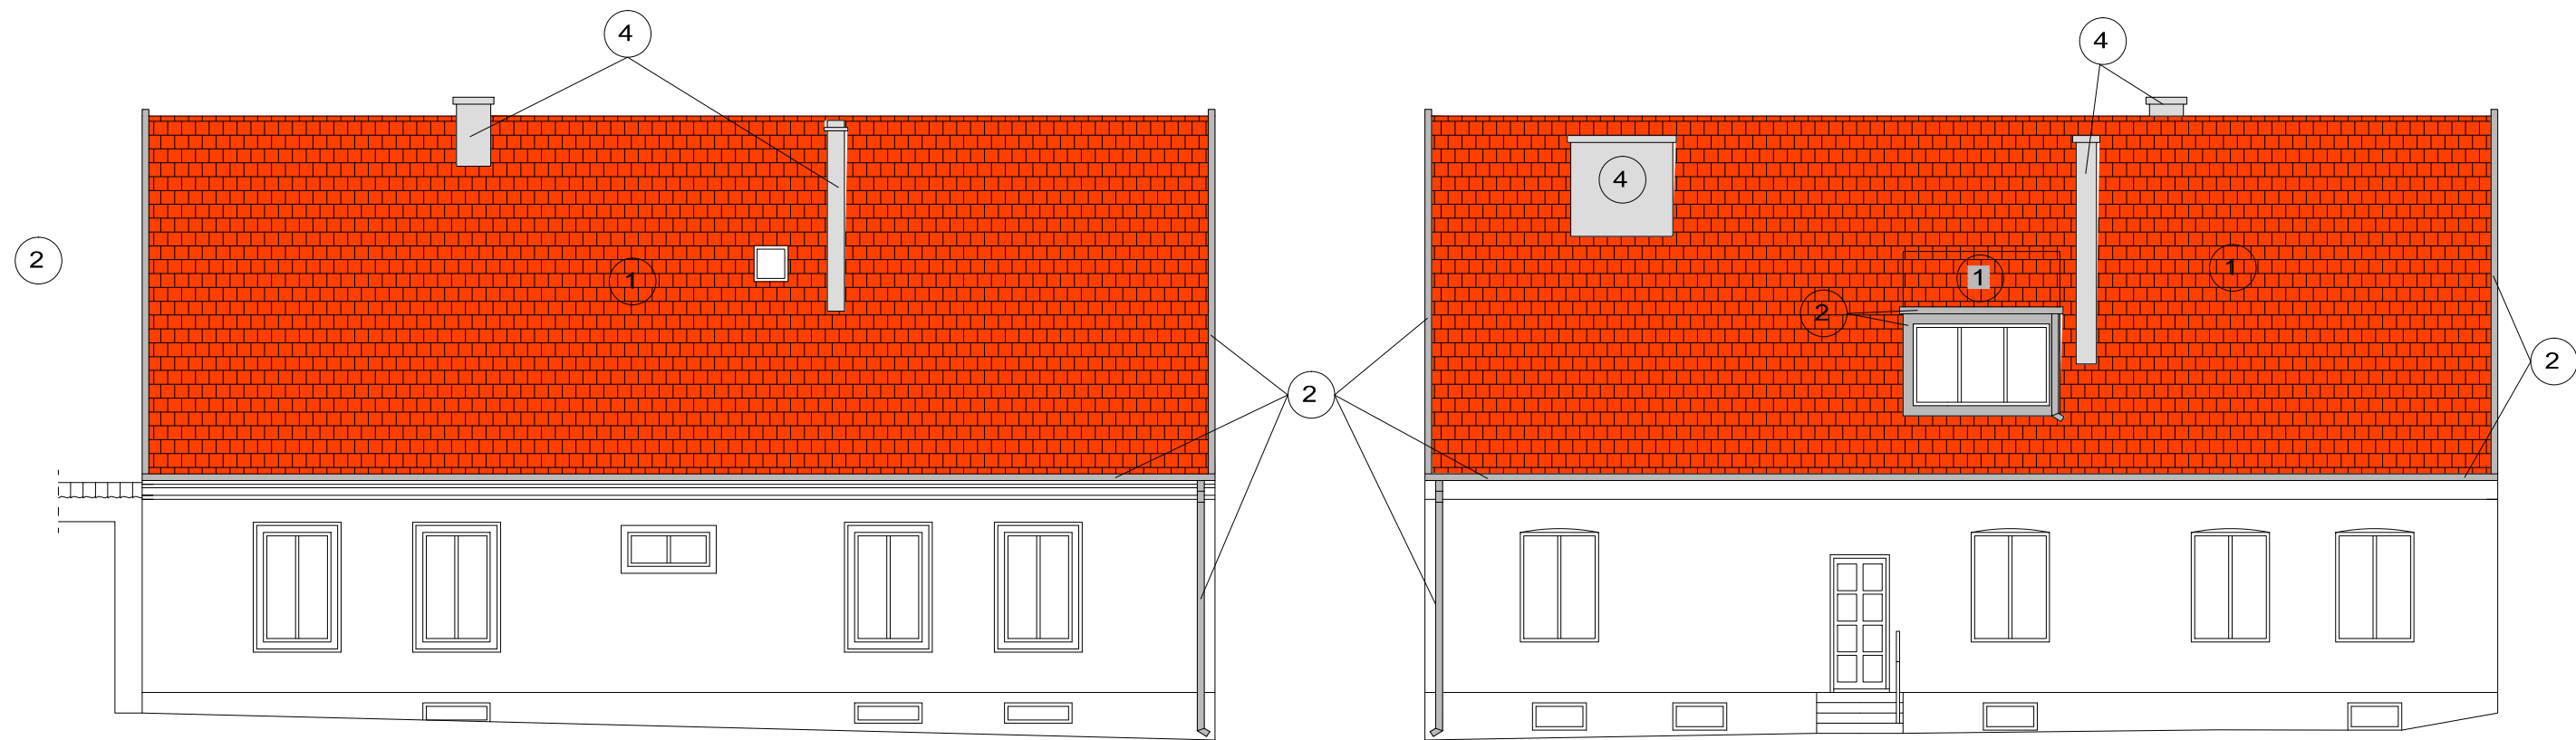

- 1 Dachówka ceramiczna esówka kolor naturalny czerwień
- 2 Opierzenia, blacharka, wiatrownice, rynny i rury spustowe blacha tytan-cynk kolor naturalny blachy
- 3 Boki wykuszu kolor S 0603 - Y80R
- 4 Kominy: kolor należy ustalić w trakcie prac remontowych



Elewacja frontowa i tylna

Akroterion Budownictwo i Konserwacja Zabytków Jakub Baran-Feiertag ul. 1000-lecia 10/11, 87-200 Wąbrzeźno, tel.: 696 045 791			
Architektura	INWESTOR	Gmina Gołdap ul. Pi. Zwycięstwa 14, 19-500 Gołdap	
OBIEKT: Budynek mieszkalny wielorodzinny	SKALA	STADIUM	NR RYSUNKU
	1:100	PROJEKT BUDOWLANY.	A1
ADRES: ul. Mazurska 11 19-500 Gołdap Dz. nr 1960/57	PROJEKTANT	Dariusz Herman	
	ASYSTENT PROJEKT.	mgr inż. Jakub Baran- Feiertag	
	OPRACOWAŁ	mgr inż. Jakub Baran- Feiertag	