




## Przekrój dachu (papa)

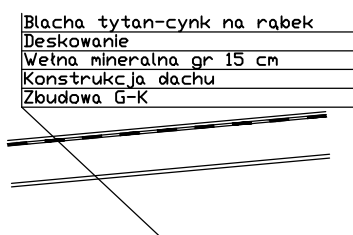

## Przekrój dachu

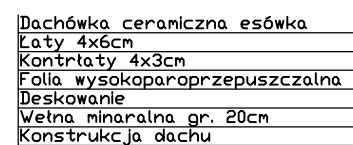

1. Wszystkie elementy konstrukcyjne dachu należy zabezpieczyć pożarowo i przeciwgrzybicznie.
2. Wszystkie połączenia konstrukcji dachu należy sprawdzić pod kątem zużycia.
3. Wszystkie elementy konstrukcji dachu należy sprawdzić pod kątem zużycia. Elementy nienośne wymienić.
4. Należy wymienić całość dachówki, deskowania, łąt, kontrłąt oraz blacharki (opierzenia oraz odwodnienie dachu).
5. Nowa dachówka "esówka" ceramiczna w kolorze ceglanym (naturalna czerwień).
6. Opierzenia i blacharka, rynny i rury spustowe z blachy tytan-cynk.

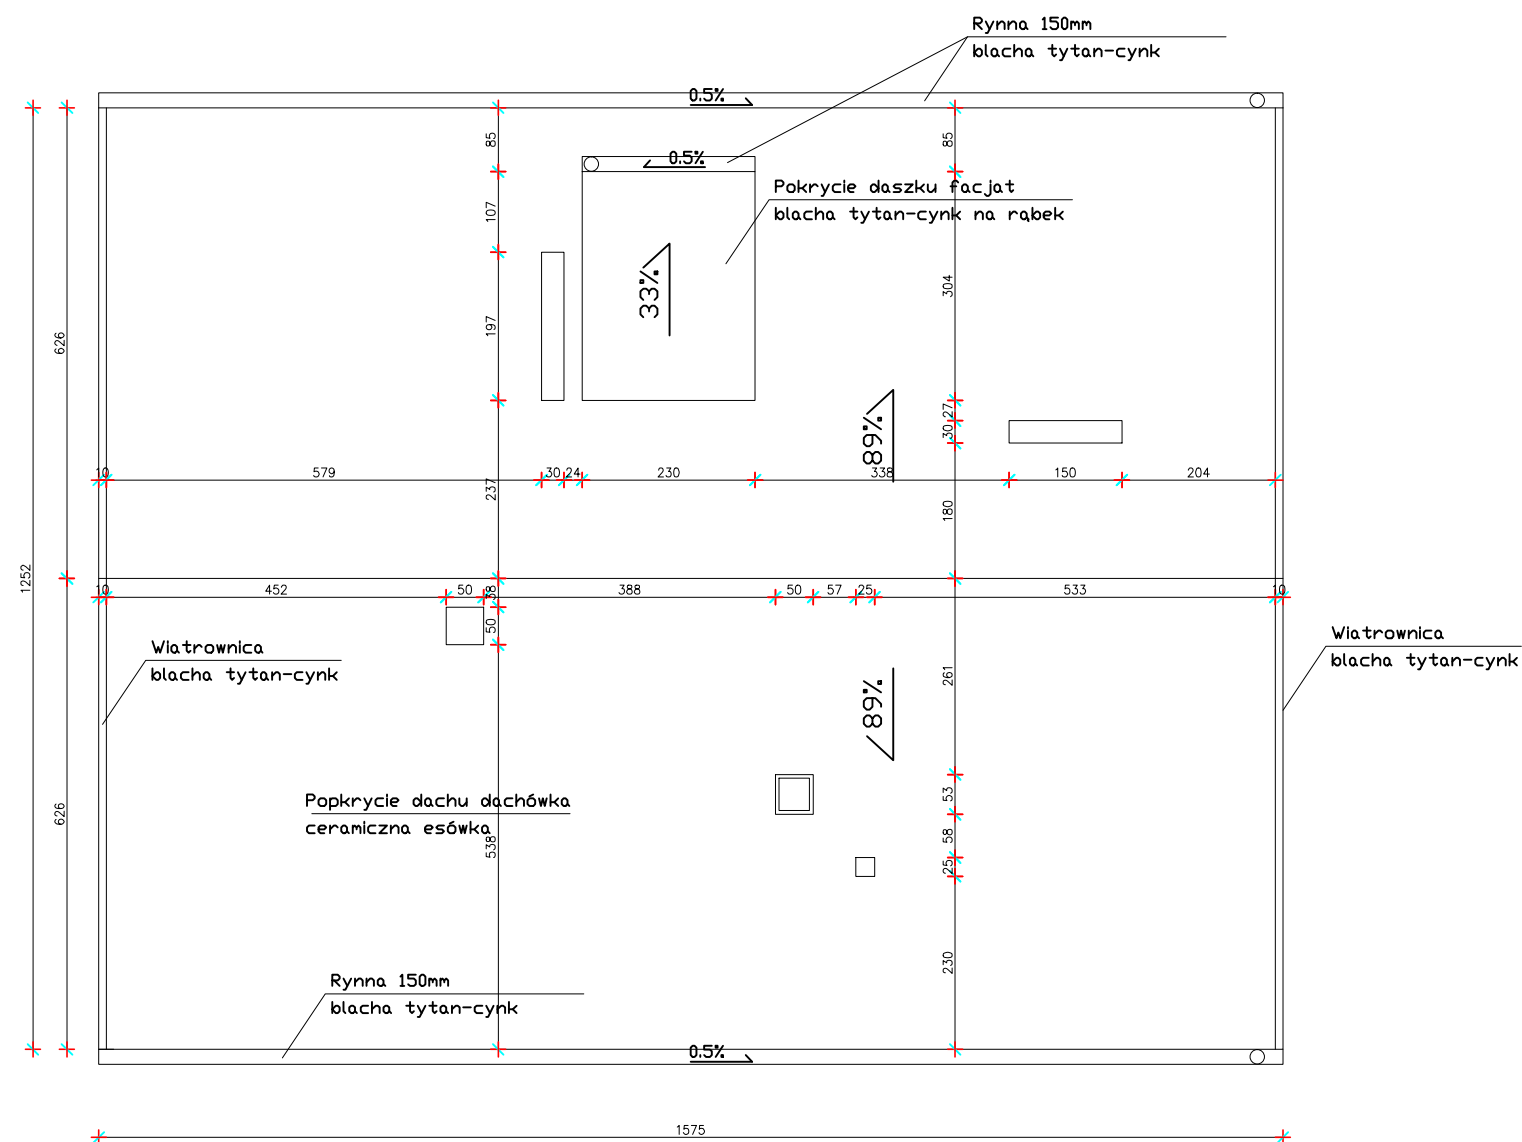

## Rzut dachu

Akroterion Budownictwo i Konserwacja Zabytków Jakub Baran-Feiertag  
ul. 1000-lecia 10/11, 87-200 Wąbrzeźno, tel.: 696 045 791

Architektura	INWESTOR	Gmina Gołdap ul. Pi. Zwycięstwa 14, 19-500 Gołdap	
OBIEKT: Budynek mieszkalny wielorodzinny	SKALA	STADIUM	NR RYSUNKU
	1:100	PROJEKT BUDOWLANY.	A3
ADRES : ul. Mazurska 11 19-500 Gołdap Dz. nr 1960/57	PROJEKTANT	Dariusz Herman	
	ASYSTENT PROJEKT.	mgr inż. Jakub Baran- Feiertag	
	OPRACOWAŁ	mgr inż. Jakub Baran- Feiertag	