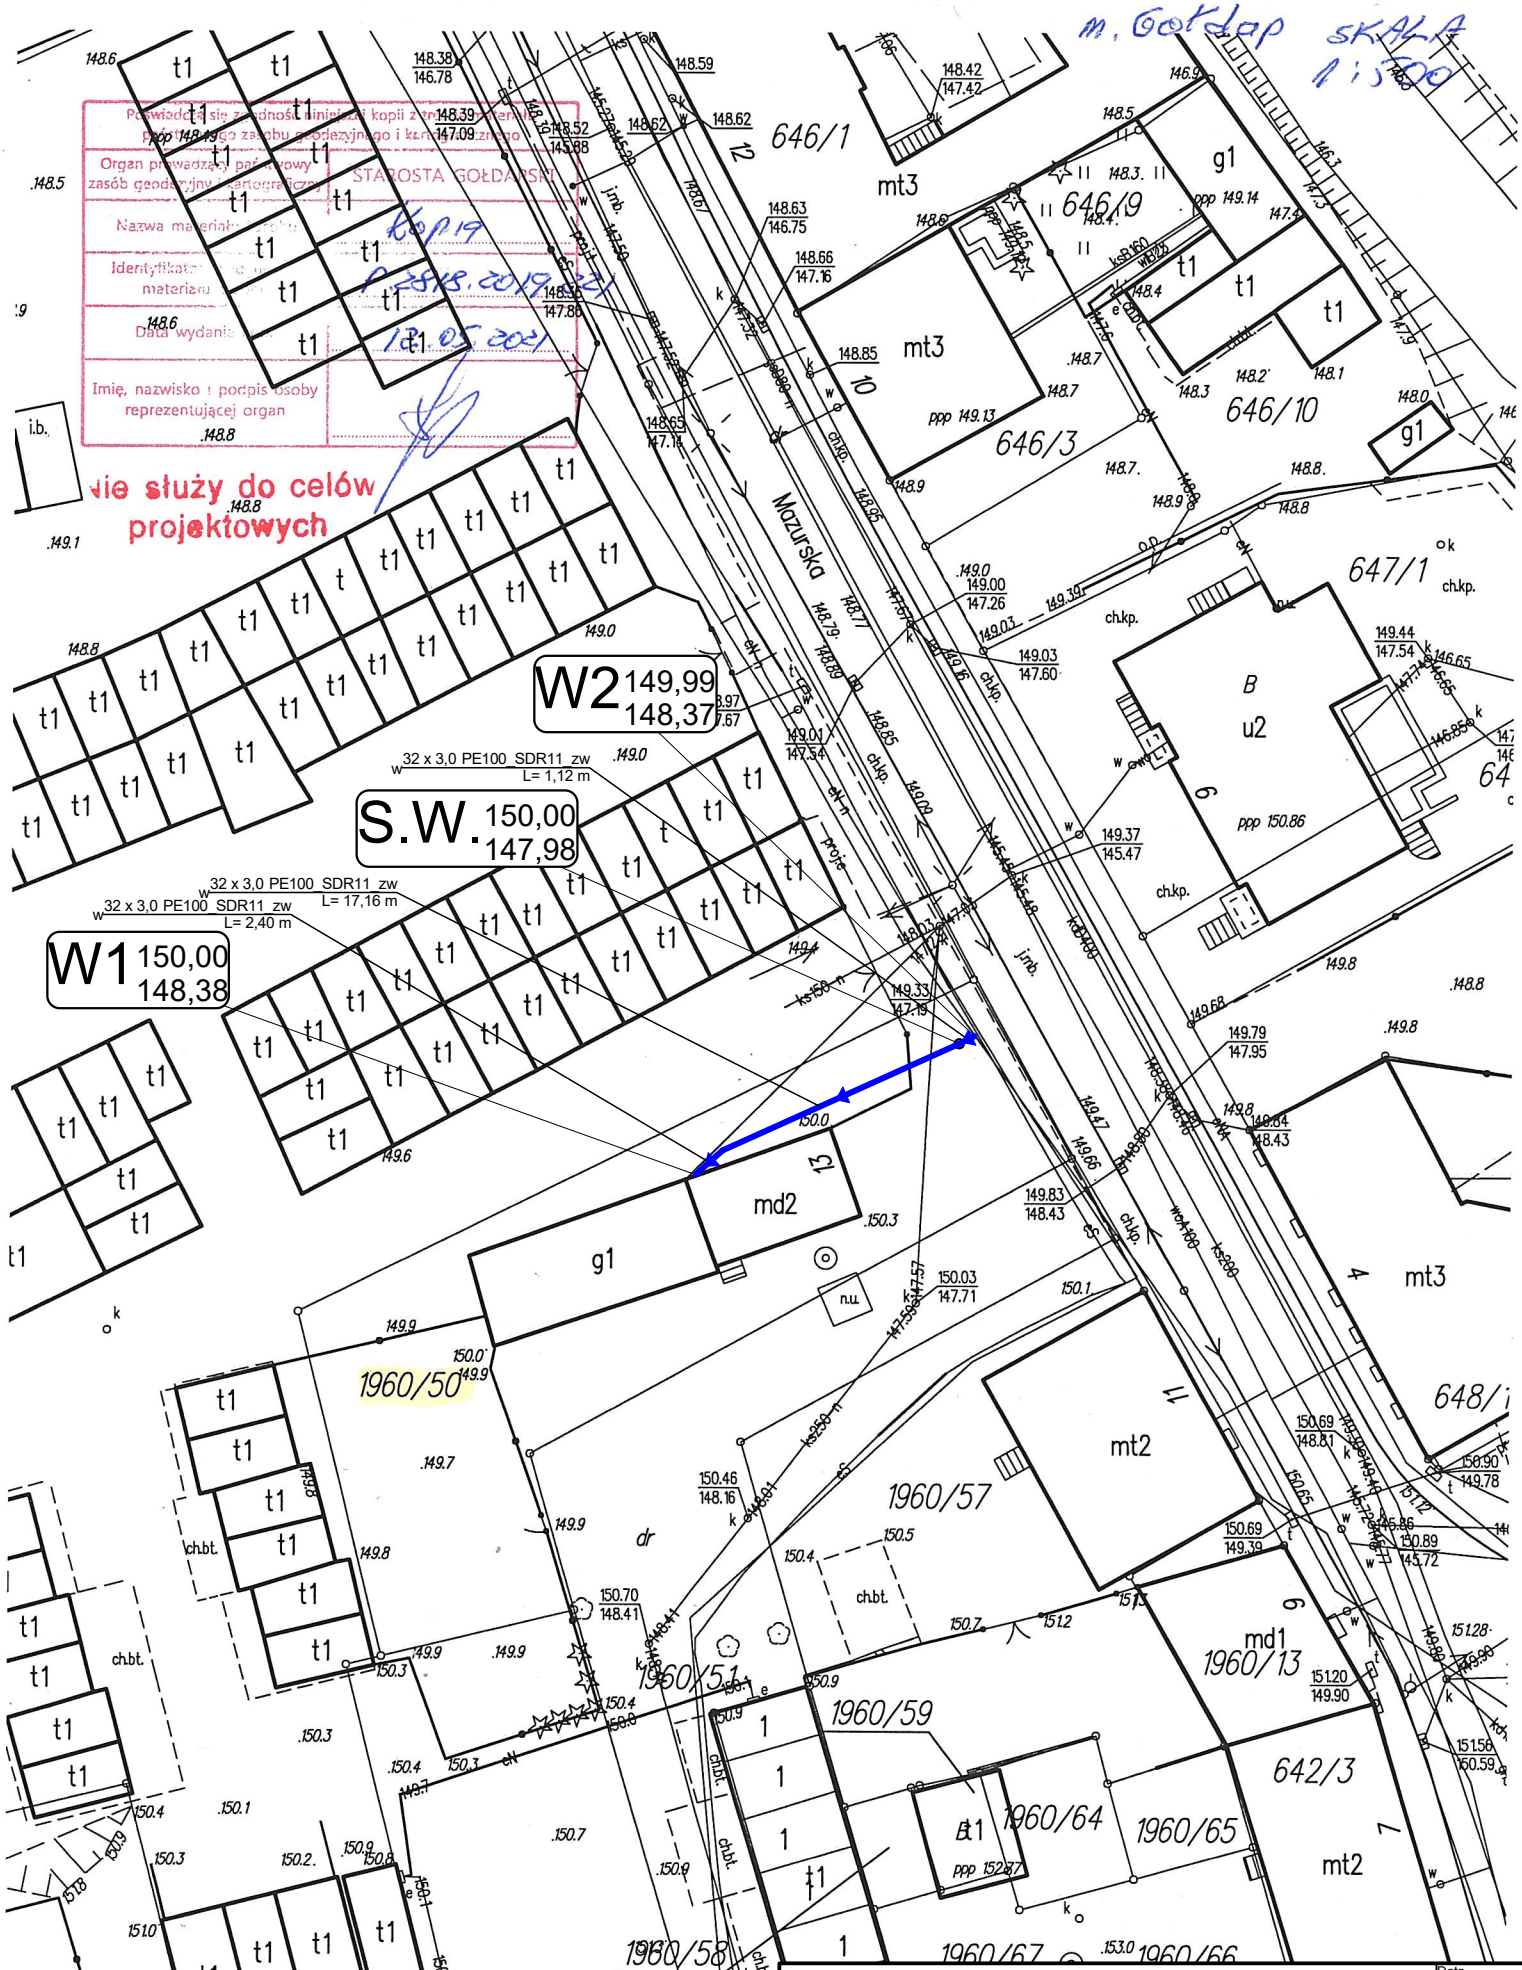

Budynek mieszkalny dwurodzinny		Data 18-05-2021
Gołdap ul. Mazurska 13 dz. nr 1960/50		Skala 1:500
Tytuł rysunku: Plan Sytuacyjny		Nr rys. 1
Autor projektu: mgr inż. Przemysław Milanowski WAM/0067/PWOS/09	Podpis	